


01 PLANTA BAIXA COM LAYOUT 1º PAVIMENTO – TRECHO 1
ESCALA: 1/100

VER PLANTA 227-CL-LIX-DT-002-R00

DOCUMENTOS DE REFERÊNCIA	
Nº	DESCRIÇÃO
01	PLANTA BAIXA 1º PAVIMENTO – TRECHO 1
02	RELATÓRIO TÉCNICO PLANO DE GESTÃO DE RESÍDUOS – CERTIFICAÇÃO LEED

LEGENDA - GRÁFICA	
	TÍTULO E ESCALA DO DESENHO
	INDICAÇÃO DE QUADRO Nº DA ESCADARIA
	INDICAÇÃO DE VISTA OU FACHADA
	INDICAÇÃO DE COMPARTIMENTO (PARTEAMENTO)
	INDICAÇÃO DE PÉ DIREITO
	INDICAÇÃO DE NÍVEL EM ELEVADO
	INDICAÇÃO DE NÍVEL EM PLANTA
	INDICAÇÃO DE CORTE (NÚMERO DO DESENHO, NÚMERO DA PRANCHA)
	INDICAÇÃO DE VISTA OU FACHADA (NÚMERO DO DESENHO, NÚMERO DA PRANCHA)
	INDICAÇÃO PAGINAÇÃO DE FORNO QUÍMICO
	SELO
	CHAMADA DE DETALHE (NÚMERO DO DESENHO, NÚMERO DA PRANCHA)
	CAIXA DE INCRÊDULO

LEGENDA - MANEJO DE LIXO	
	RECICLÁVEL E NÃO RECICLÁVEL 10 LITROS
	RECICLÁVEL E NÃO RECICLÁVEL 15 LITROS
	RECICLÁVEL E NÃO RECICLÁVEL 30 LITROS
	RECICLÁVEL 50 LITROS
	NÃO RECICLÁVEL 75 LITROS
	RECICLÁVEL 90 LITROS
	LIÃO COMUM 90 LITROS
	LIÃO COMUM 90 LITROS
	LIÃO COMUM 15 LITROS
	ROTA DE COLETA



PLANTA-CHAVE PAVIMENTO	
	LIMITE DO TERRENO

Rev.:	06/06/12	EMISSÃO INICIAL	MARCIO ANDRÉ
Date:		Descrição	Desenho

Projeto: **MUSEU DO AMANHÃ**
 Referência proposta:
LIX 001 R00
 Coordenação Geral: **RUY REZENDE**
 Coordenador: **MARCIO MUNIM**
 Disciplina: **MANEJO DE LIXO**
 Data: 06/06/12
 Projeto: **CERTIFICAÇÃO LEED**
 Nome do arquivo digital: 227-CL-LIX-DT-001-R00.dwg
 PL. BAIXA 1º PAVIMENTO - TRECHO 1