


01 PLANTA BAIXA COM LAYOUT 2º PAVIMENTO - TRECHO 1  
ESCALA: 1/100

VER PLANTA 227-CL-LIX-DT-006-R00

DOCUMENTOS DE REFERÊNCIA		
Nº	DESCRIÇÃO	DOCUMENTO
01	PLANTA BAIXA 2º PAVIMENTO - TRECHO 1	227-CL-LIX-DT-001
02	RELATÓRIO TÉCNICO PLANO DE GESTÃO DE RESÍDUOS - CERTIFICAÇÃO LEED	227-CL-LIX-001

LEGENDA - GRÁFICA	
(S) TÍTULO E ESCALA DO DESENHO	INDICAÇÃO DE CORTE (NÚMERO DO DESENHO / NÚMERO DA PRANCHETA)
(E) INDICAÇÃO DE ESCADARIA (NÚMERO DO DESENHO)	INDICAÇÃO DE VISTA OU FACHADA (NÚMERO DO DESENHO)
(C) CÓDIGO DE COMPARTIMENTO (PARTIMENTO)	INDICAÇÃO DE FACHADA (ORIENTAÇÃO DA FACHADA)
(D) INDICAÇÃO DE PÉ DIREITO	INDICAÇÃO PADRONADA DE FORNO OU FOGÃO
(N) INDICAÇÃO DE NÍVEL EM ELEVADO	ENXO
(P) INDICAÇÃO DE NÍVEL EM PLANTA	CHAMADA DE DETALHE (NÚMERO DO DESENHO / NÚMERO DA PRANCHETA)
	CA - CAXA DE INCRÊDIO

LEGENDA - MANEJO DE LIXO	
<b>RL</b> 150	RECICLÁVEL E NÃO RECICLÁVEL 150 LITROS
<b>RL</b> 30	RECICLÁVEL E NÃO RECICLÁVEL 30 LITROS
<b>R</b> 150	RECICLÁVEL 150 LITROS
<b>R</b> 30	NÃO RECICLÁVEL 30 LITROS
<b>R</b> 150	RECICLÁVEL 150 LITROS
<b>150</b>	LIXO COMUM 150 LITROS
<b>30</b>	LIXO COMUM 30 LITROS
<b>15</b>	LIXO COMUM 15 LITROS
<b>→</b>	ROTA DE COLETA

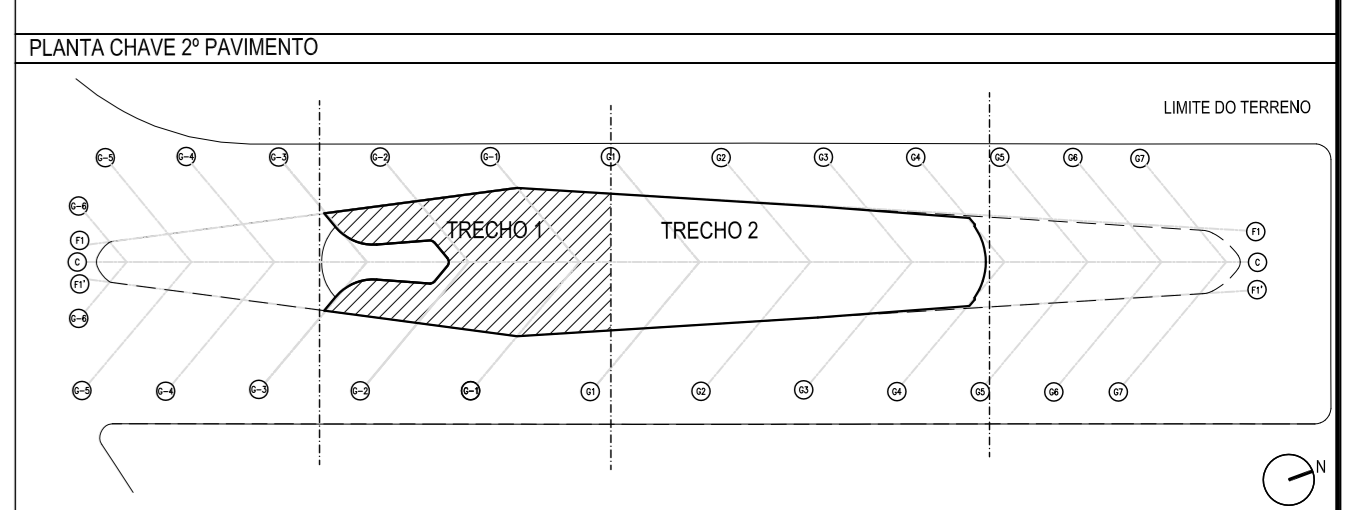

Rev.	Data	EMISSÃO INICIAL	Descrição	MARCIO ANDRÉ	Autore
01	06/06/12			MARCIO ANDRÉ	Autore



SANTIAGO CALATRAYA | ruy rezende arquitetura | rio  
www.rro.com.br

Projeto:	MUSEU DO AMANHÃ
Responsável:	RYU REZENDE
Coordenação Geral:	ANDRÉ ANDRADE
Coordenação:	MARCIO MUNDIM
Disciplina:	MANEJO DE LIXO
Projeto:	06/06/12
Escala:	1:100
Estado:	CERTIFICAÇÃO LEED
Nome do arquivo digital:	227-CL-LIX-DT-005-R00.dwg