


VER PLANTA 227-CL-LIX-DT-005-R00

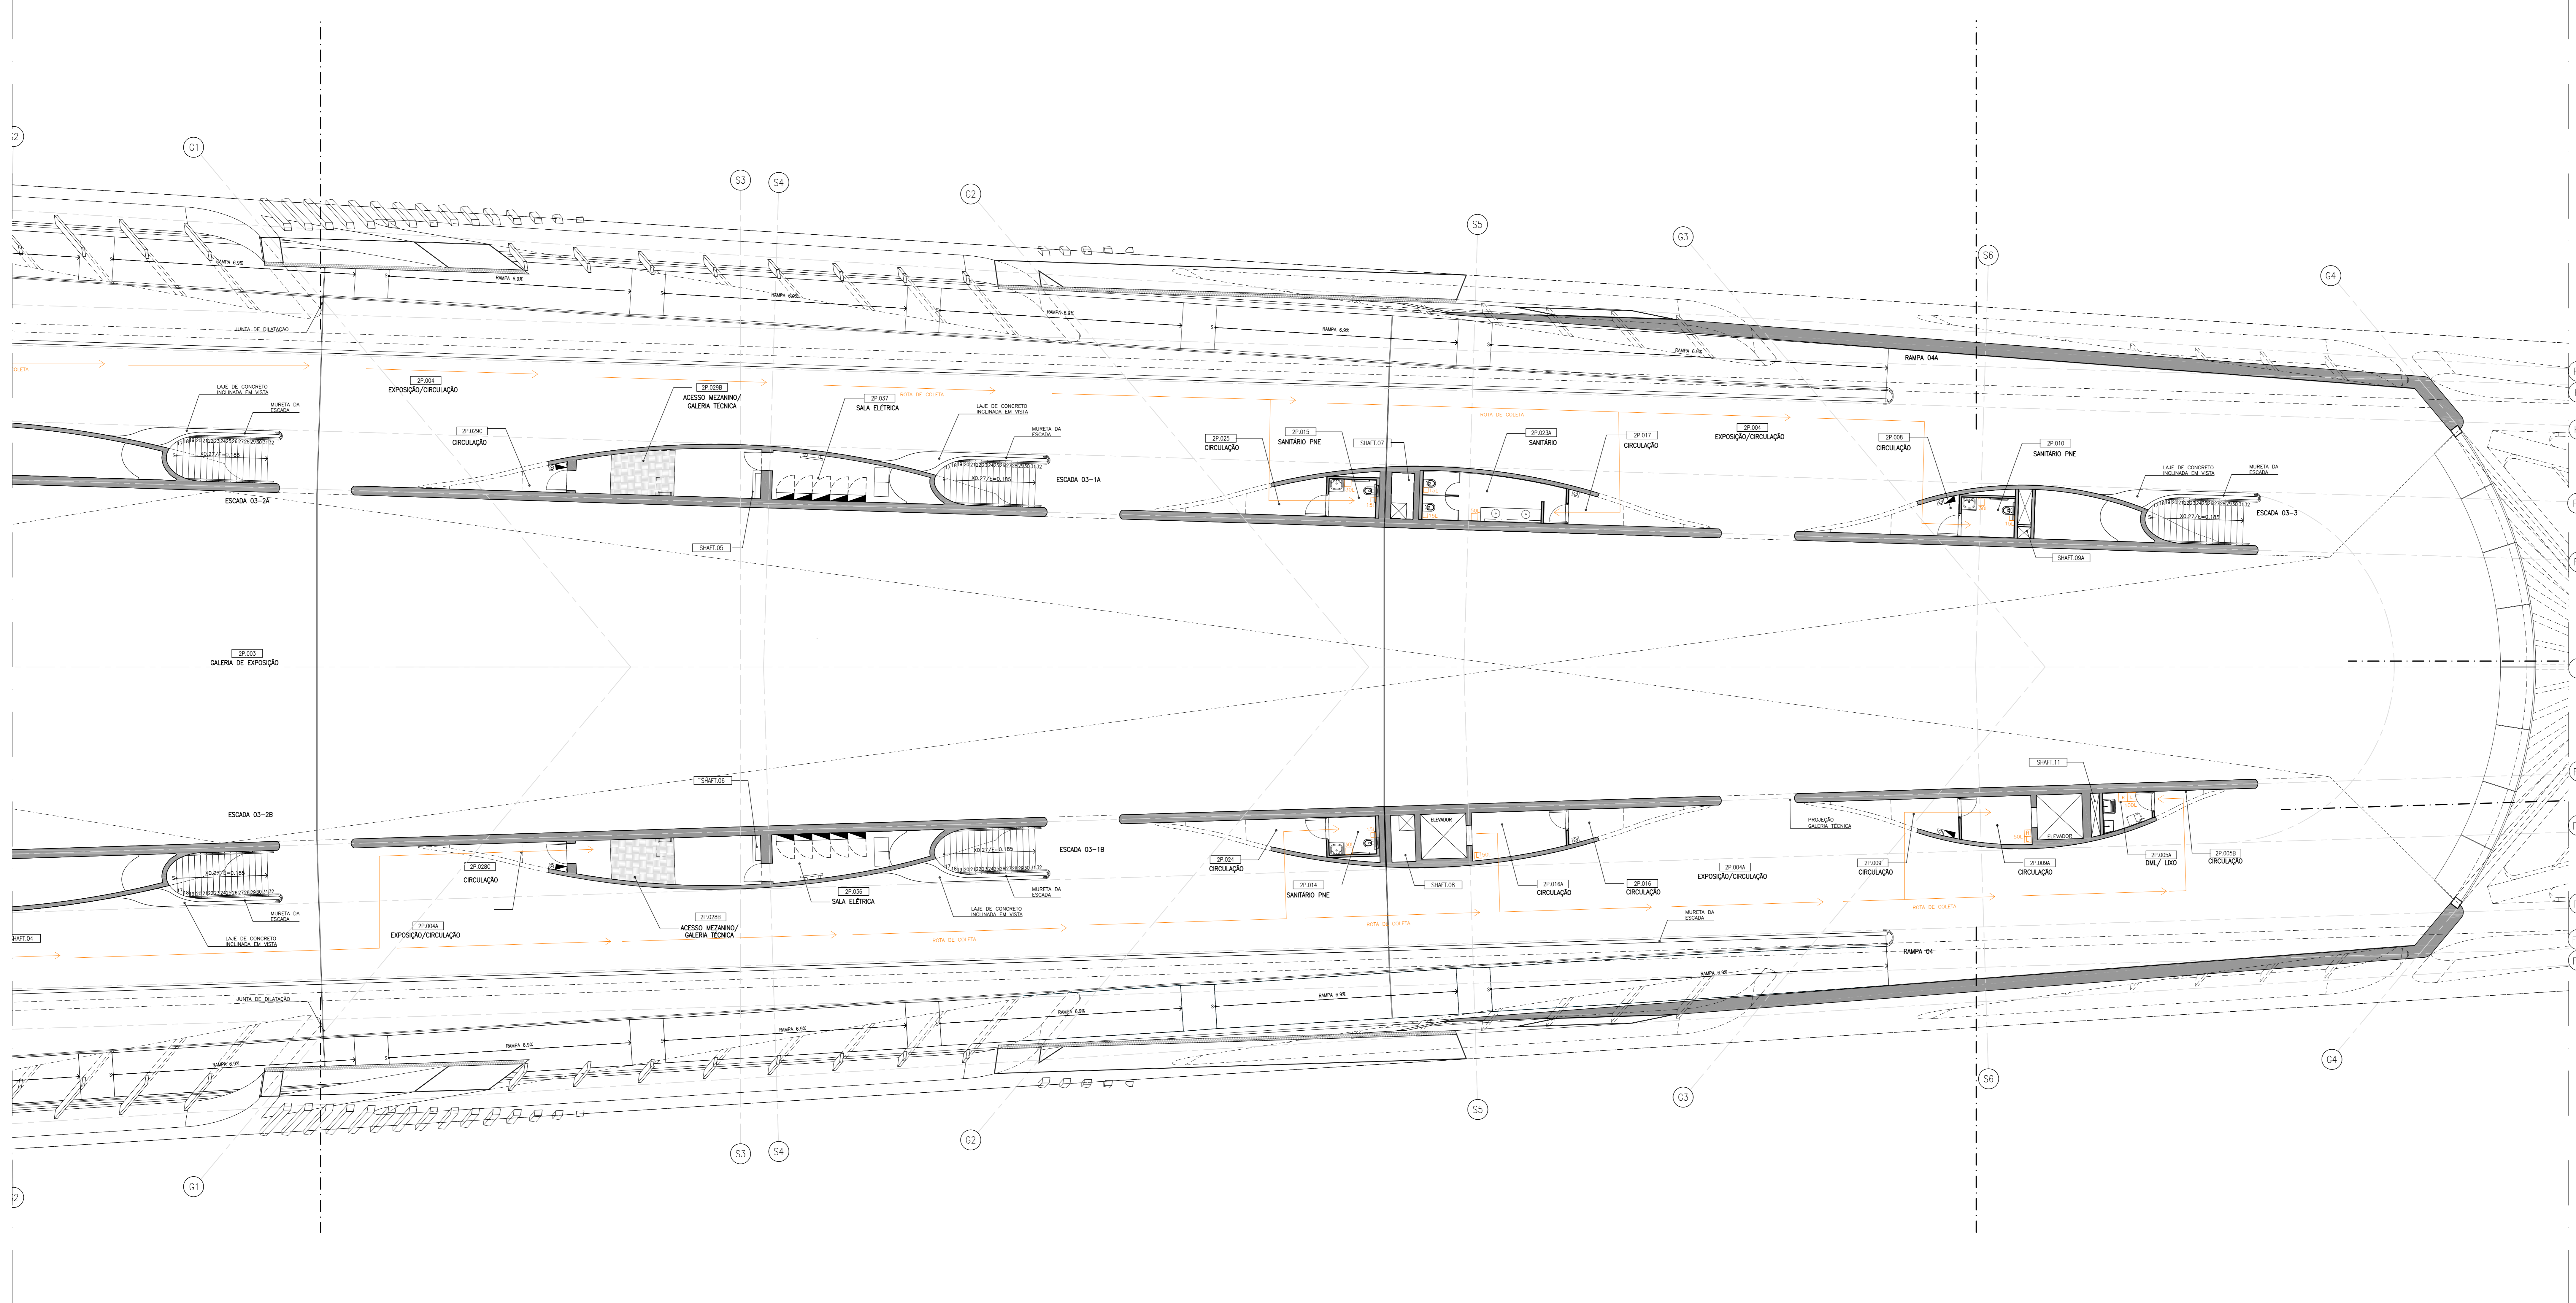


01 PLANTA BAIXA COM LAYOUT 2º PAVIMENTO - TRECHO 2
ESCALA: 1/100

DOCUMENTOS DE REFERÊNCIA		
Nº	DESCRIÇÃO	DOCUMENTO
01	PLANTA BAIXA 2º PAVIMENTO - TRECHO 2	227-CL-LIX-DT-005-R00
02	RELATÓRIO TÉCNICO PLANO DE GESTÃO DE RESÍDUOS - CERTIFICAÇÃO LEED	227-CL-LIX-DT-001-R00

LEGENDA - GRÁFICA			
(1:100)	TÍTULO E ESCALA DO DESENHO	(---)	INDICAÇÃO DE CORTE (NÚMERO DO DESENHO / NÚMERO DA PRANCHETA)
(---)	INDICAÇÃO DE ESQUADRIA (Nº DA ESQUADRIA)	(---)	INDICAÇÃO DE VISTA OU FACHADA (NÚMERO DO DESENHO / NÚMERO DA PRANCHETA) (IDENTIFICAÇÃO DA FACHADA)
(---)	CORRIGIDO DE COMPARTIMENTO (COMPARTIMENTO)	(---)	INDICAÇÃO PADRONIZADA DE FORNO OU FOGÃO
(---)	INDICAÇÃO DE PÉ DIREITO	(---)	CHAMADA DE DETALHE (NÚMERO DO DESENHO / NÚMERO DA PRANCHETA)
(---)	INDICAÇÃO DE NÍVEL EM ELEVADO	(---)	CAIXA DE PÓDENRO
(---)	INDICAÇÃO DE NÍVEL EM PLANTA		

LEGENDA - MANEJO DE LIXO	
RL 100	RECICLÁVEL E NÃO RECICLÁVEL 100 LITROS
RL 50	RECICLÁVEL E NÃO RECICLÁVEL 50 LITROS
RL 30	RECICLÁVEL E NÃO RECICLÁVEL 30 LITROS
R 100	RECICLÁVEL 100 LITROS
R 50	RECICLÁVEL 50 LITROS
R 30	RECICLÁVEL 30 LITROS
L 100	LIXO COMUM 100 LITROS
L 50	LIXO COMUM 50 LITROS
L 30	LIXO COMUM 30 LITROS
L 15	LIXO COMUM 15 LITROS
→	ROTA DE COLETA

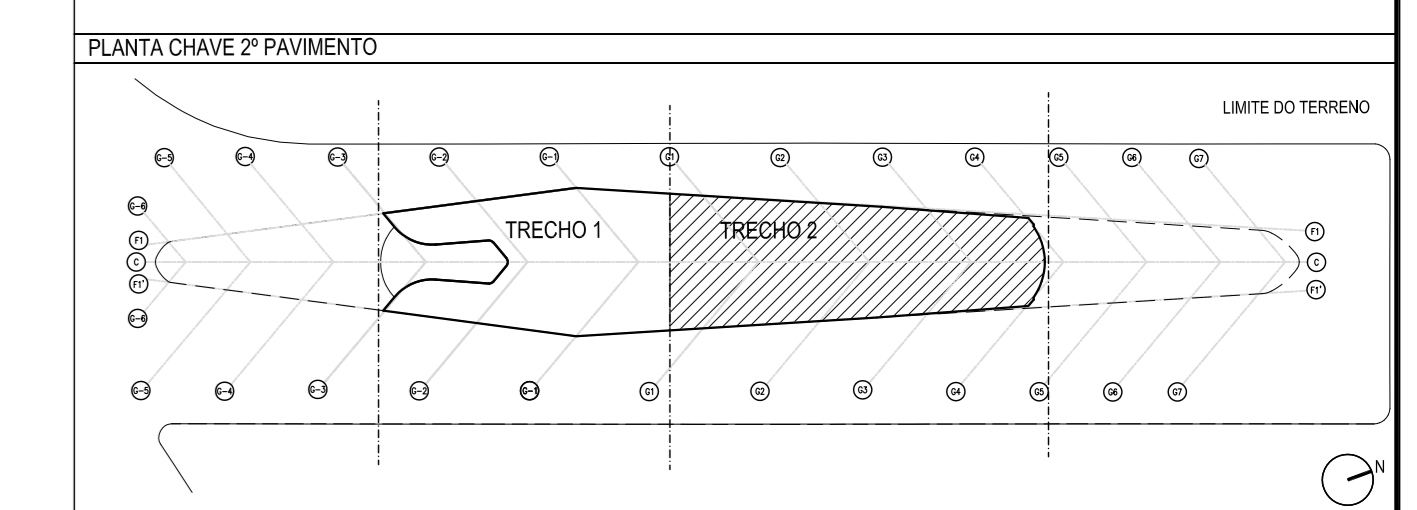

Rev.	Data	EMISSÃO INICIAL	Descrição	MARCO	André	Desenho	Verificação
01	06/06/12			MARCO	André		



SANTIAGO CALATRÁVA **ruy rezende arquitetura | rra**
www.rra.com.br

Projeto:	MUSEU DO AMANHÃ
Referência projeto:	LIX 006 R00
Coordenação Geral:	RUZ REZENDE
Coordenador:	ANDRÉ ANDRADE
Coordenador:	MARCIO MUNDIM
Disciplina:	MANEJO DE LIXO
Projeto:	11/00
Data:	06/06/12
Nome do arquivo digital:	227-CL-LIX-DT-005-R00.dwg

PL. BAIXA 2º PAVIMENTO - TRECHO 2