


VER PLANTA 227-CL-LIX-DT-005-R00

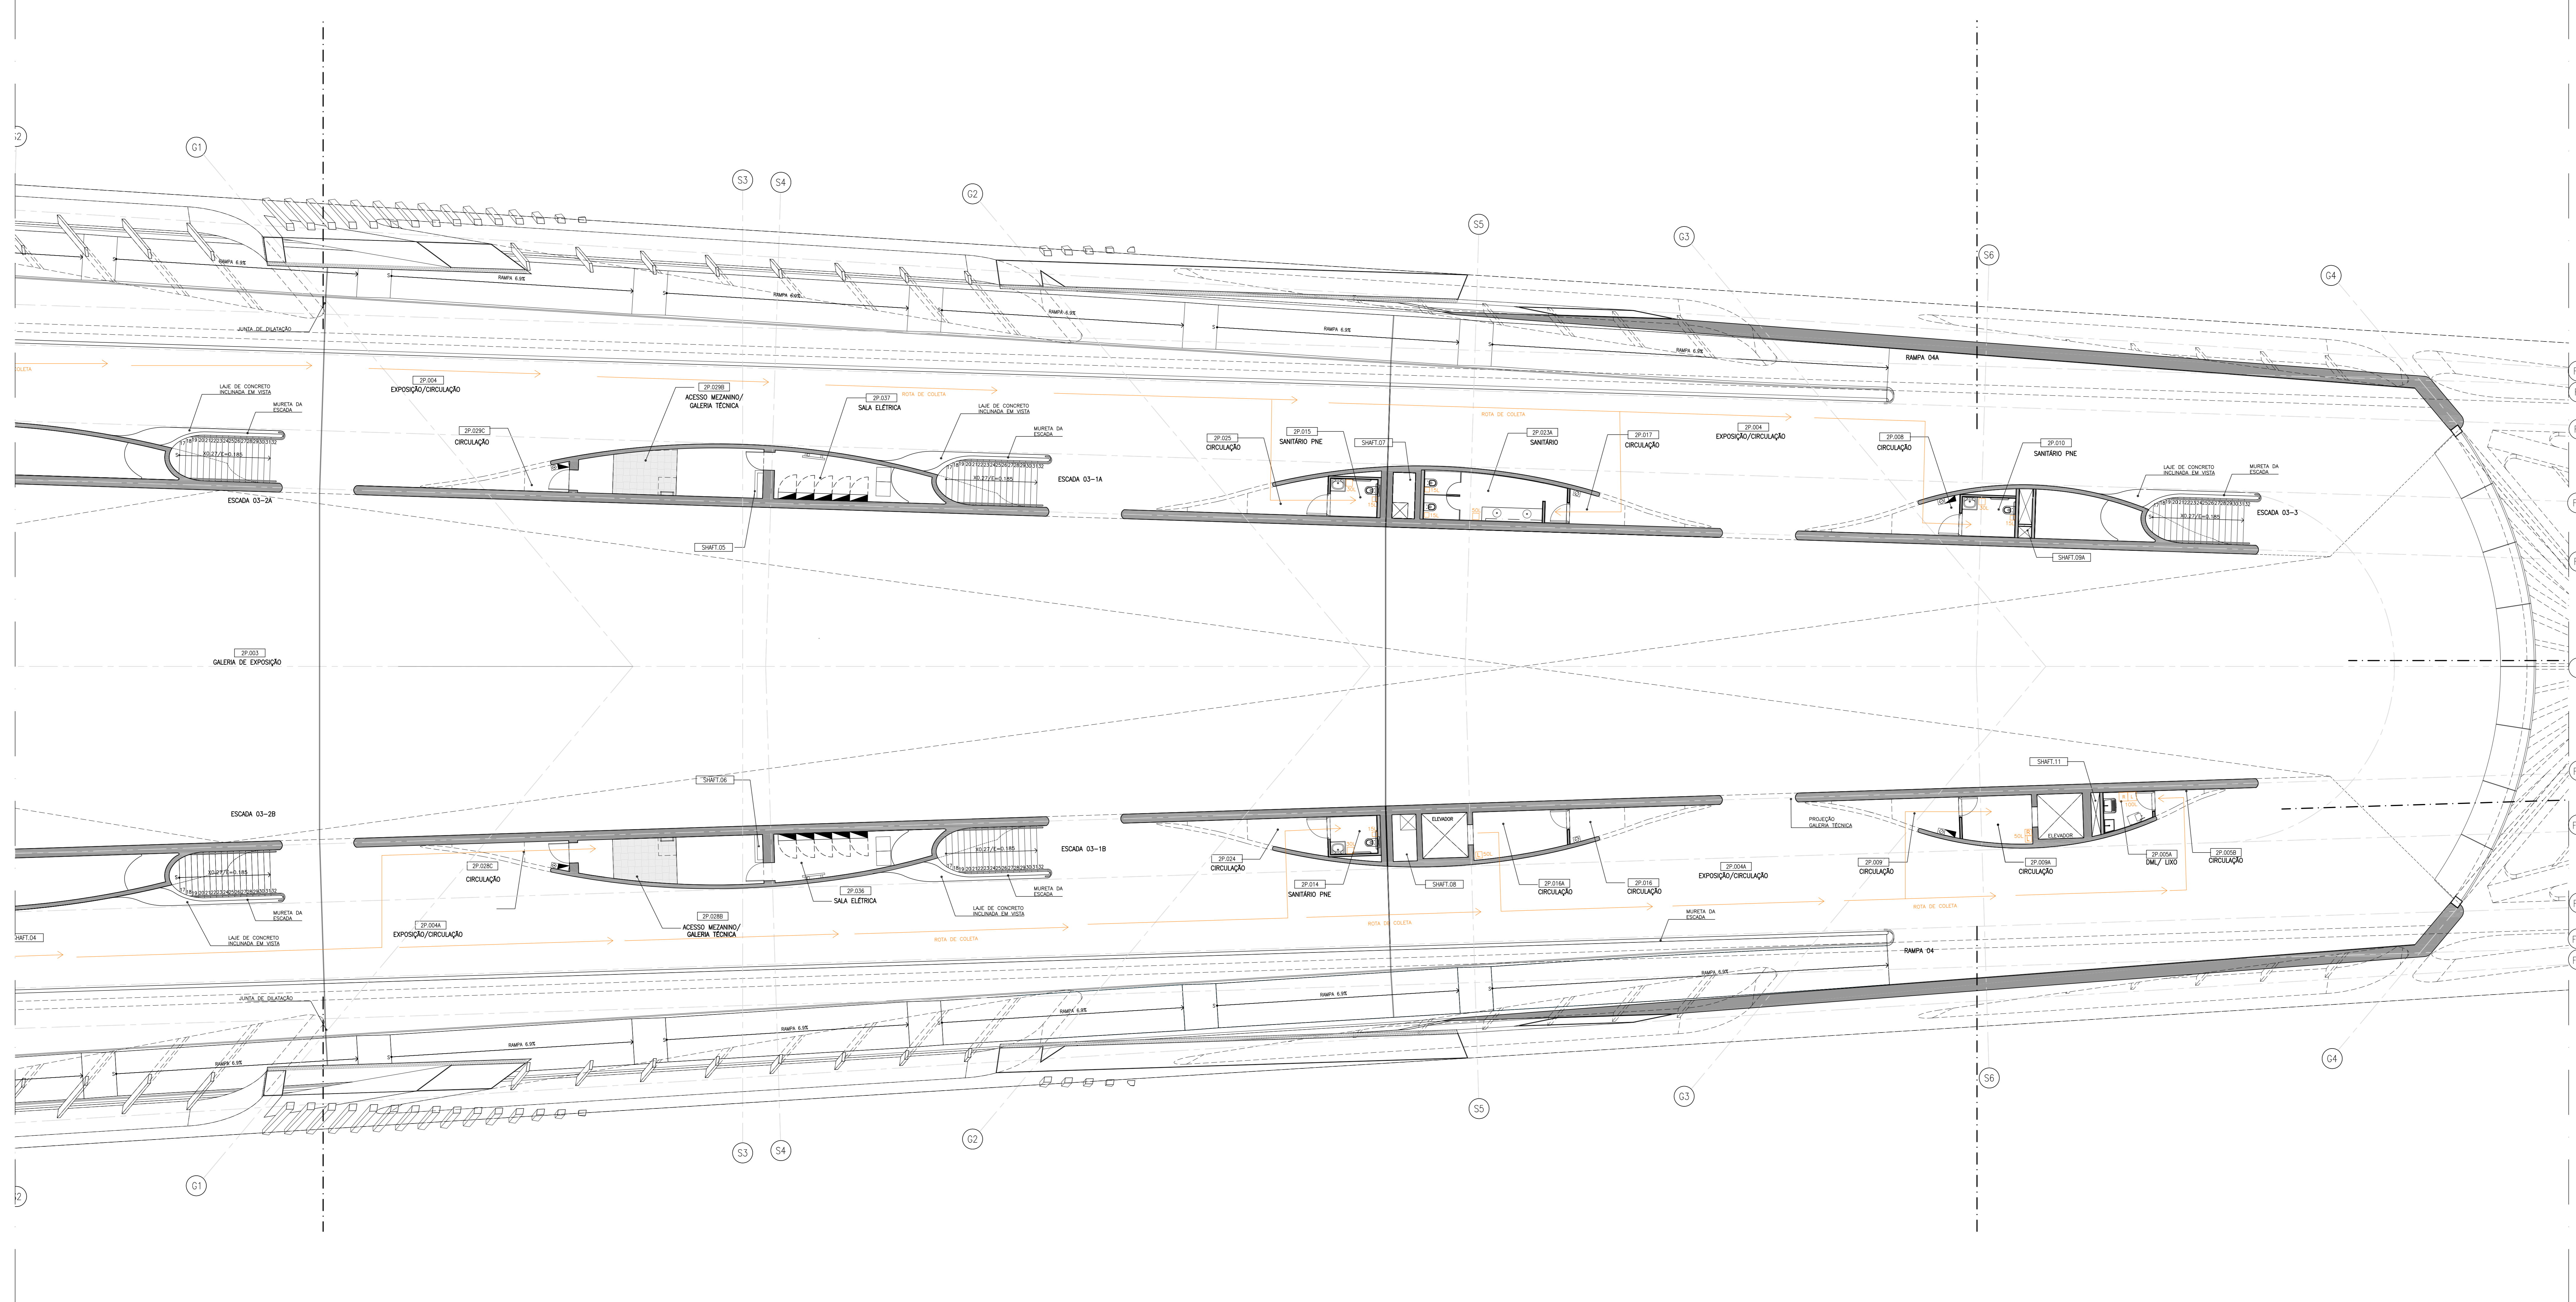


01 PLANTA BAIXA COM LAYOUT 2º PAVIMENTO - TRECHO 2
ESCALA: 1/100

DOCUMENTOS DE REFERÊNCIA		
Nº	DESCRIÇÃO	DOCUMENTO
01	PLANTA BAIXA 2º PAVIMENTO - TRECHO 2	227-CL-LIX-DT-005-R00
02	RELATÓRIO TÉCNICO PLANO DE GESTÃO DE RESÍDUOS - CERTIFICAÇÃO LEED	227-CL-LIX-DT-005-R00

LEGENDA - GRÁFICA	
(1:100)	TÍTULO E ESCALA DO DESENHO
(---)	INDICAÇÃO DE ESCADARIA
(---)	INDICAÇÃO DE COMPARTIMENTO (PAREDE)
(---)	INDICAÇÃO DE PÉ DIREITO
(---)	INDICAÇÃO DE NÍVEL EM ELEVADO
(---)	INDICAÇÃO DE NÍVEL EM PLANTA
(---)	INDICAÇÃO DE CORTE (NÚMERO DO DESENHO) (NÚMERO DA PRANCHA)
(---)	INDICAÇÃO DE VISTA OU FACHADA (NÚMERO DO DESENHO) (NÚMERO DA PRANCHA) (IDENTIFICAÇÃO DA FACHADA)
(---)	INDICAÇÃO PADRONAGEM DE FORNO OU FOGO
(---)	ENJO
(---)	CHAMADA DE DETALHE (NÚMERO DO DESENHO) (NÚMERO DA PRANCHA)
(---)	CAIXA DE PÓDENIO

LEGENDA - MANEJO DE LIXO	
RL	RECICLÁVEL E NÃO RECICLÁVEL 100 LITROS
RL	RECICLÁVEL E NÃO RECICLÁVEL 50 LITROS
RL	RECICLÁVEL E NÃO RECICLÁVEL 30 LITROS
R	RECICLÁVEL 50 LITROS
R	RECICLÁVEL 30 LITROS
L	NÃO RECICLÁVEL 50 LITROS
L	RECICLÁVEL 50 LITROS
L	LIXO COMUM 50 LITROS
L	LIXO COMUM 30 LITROS
L	LIXO COMUM 15 LITROS
→	ROTA DE COLETA

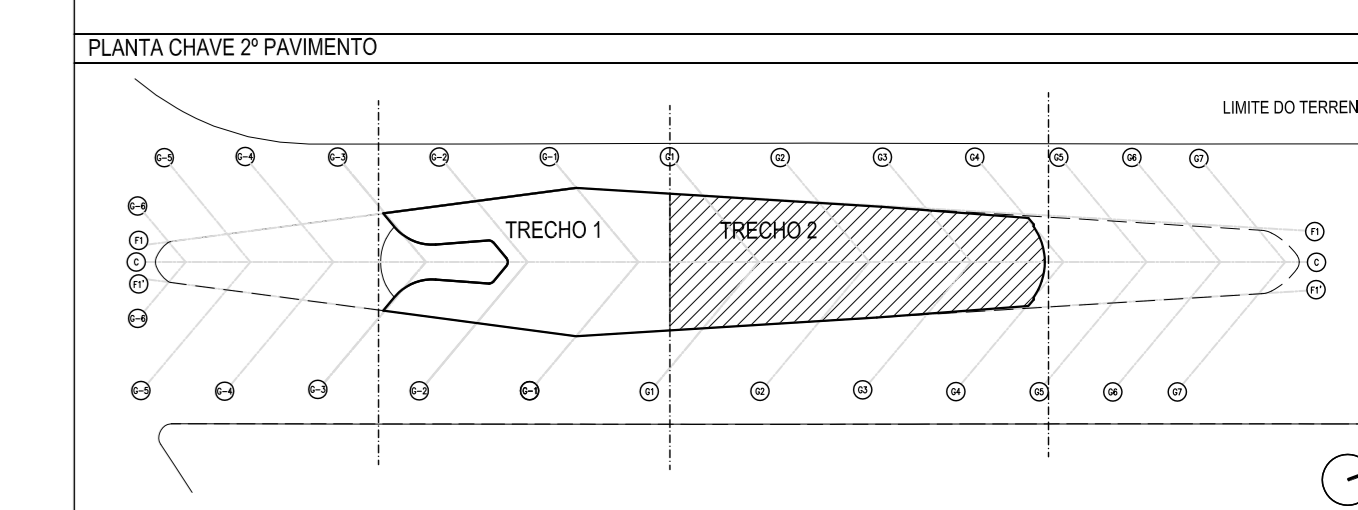

Rev.	Data	EMISSÃO INICIAL	Descrição	MARCIO ANDRÉ	André	Verificação
01	06/06/12					



SANTIAGO CALATRÁVA **ruy rezende arquitetura | rra**
www.rra.com.br

Projeto:	MUSEU DO AMANHÃ
Referência projeto:	LIX 006 R00
Coordenação Geral:	RUZ REZENDE
Coordenador:	MARCIO MUNDIM
Disciplina:	MANEJO DE LIXO
Projeto:	11/00
Data:	06/06/12
Estágio:	CERTIFICAÇÃO LEED
Nome do arquivo digital:	227-CL-LIX-DT-005-R00.dwg

PL. BAIXA 2º PAVIMENTO - TRECHO 2