



RESERVATÓRIO/LAGO
PLANTA BAIXA
ESC.: 1/125

NOTAS:
1 - CONFERIR MEDIDAS E NIVEIS NO LOCAL
2 - COTAS EM METRO


- LEGENDA:
- CONCRETO ARMADO
 - PAVIMENTAÇÃO EM INTERTRAVADO
 - NOVA ÁREA GRAMADA SOBRE TERRENO NATURAL
 - ÁREA GRAMADA EXISTENTE
 - CONSTRUIR/NOVO
 - DEMOLIR
 - EXISTENTE

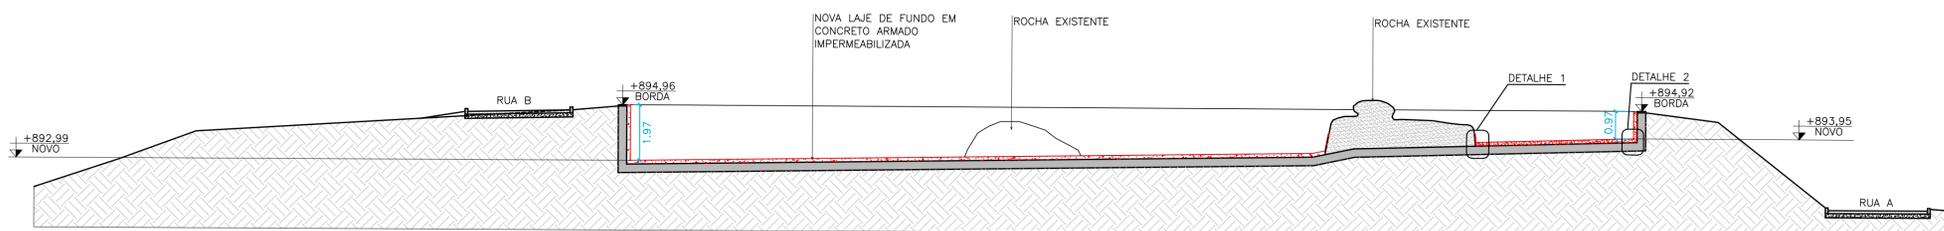


RESERVATÓRIO/LAGO
CORTE A/A
ESC.: 1/125

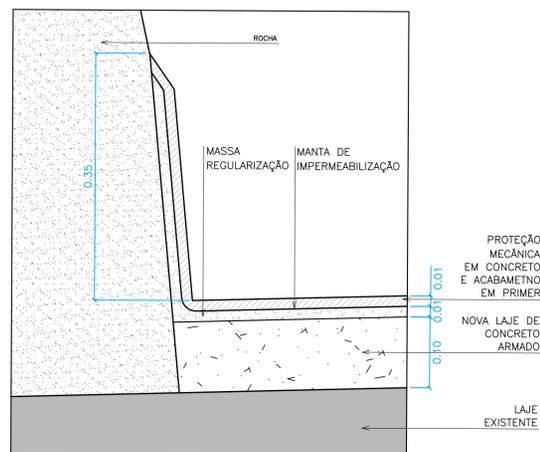

RESERVATÓRIO/LAGO
DETALHE 1
ESC.: 1/5

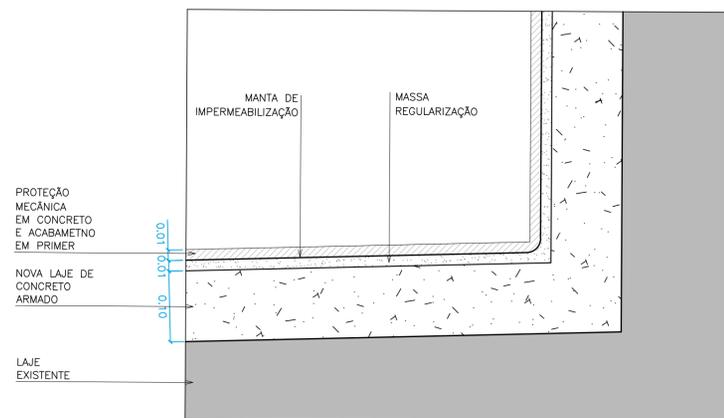

RESERVATÓRIO/LAGO
DETALHE 2
ESC.: 1/5

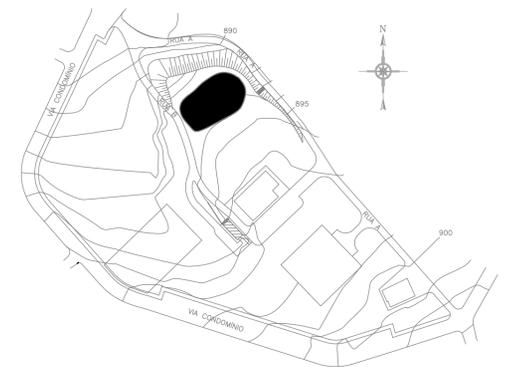

R-00	23/06/2017	EMISSÃO INICIAL	
Emissão	Data	Descrição	
GOVERNO DO ESTADO DO RIO DE JANEIRO SECRETARIA DE ESTADO DO AMBIENTE INSTITUTO ESTADUAL DO AMBIENTE			
IMPLANTAÇÃO DA SUBSEDE DO NÚCLEO TERESÓPOLIS DO PARQUE ESTADUAL DOS TRÊS PICOS, TERESÓPOLIS - RJ			
RESERVATÓRIO PROJETO BÁSICO			FOLHA 05/06
DATA 23/06/2017	AUTOR/IDENT. MARCIO R T FRANCISCO / CREA-RJ 1981121598	NÚMERO DO DESENHO DRM-BPAQ-PTR-ERM-0-IEA-A005-DE	ESCALA 1/125