



NOTAS:
 - COTAS EM CENTÍMETROS;
 - UTILIZAR 4,5cm DE RECOBRIMENTO NO PROJETO EXECUTIVO, CONFORME NORMA (ABNT NBR 6118/2014);

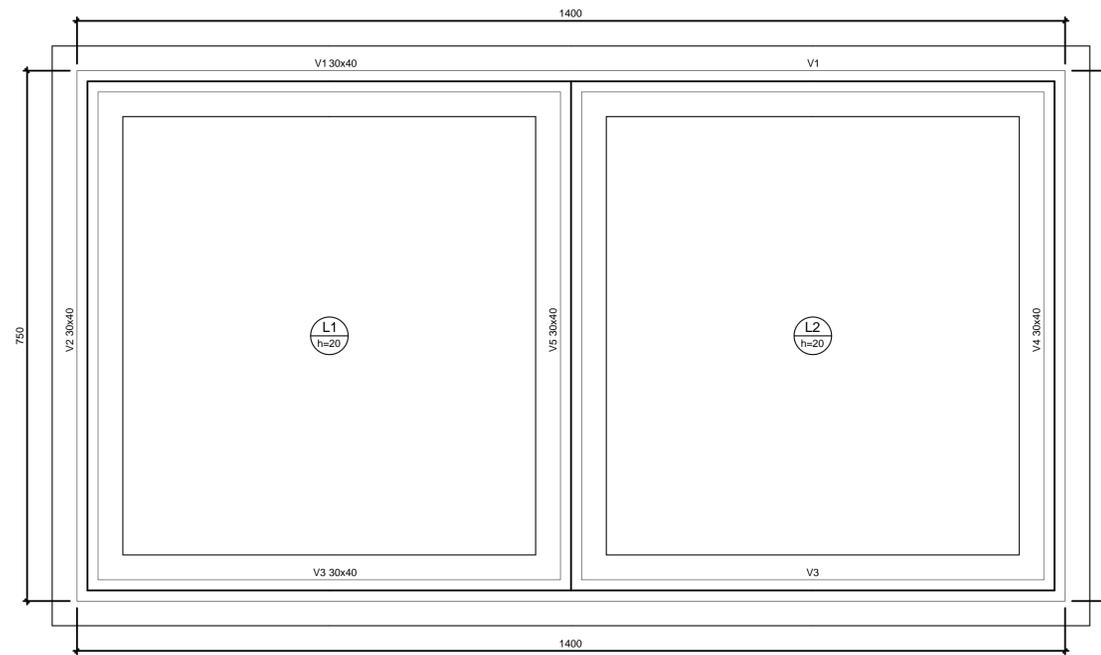

Forma do pavimento fundação (Nível 0)
 escala 1:50

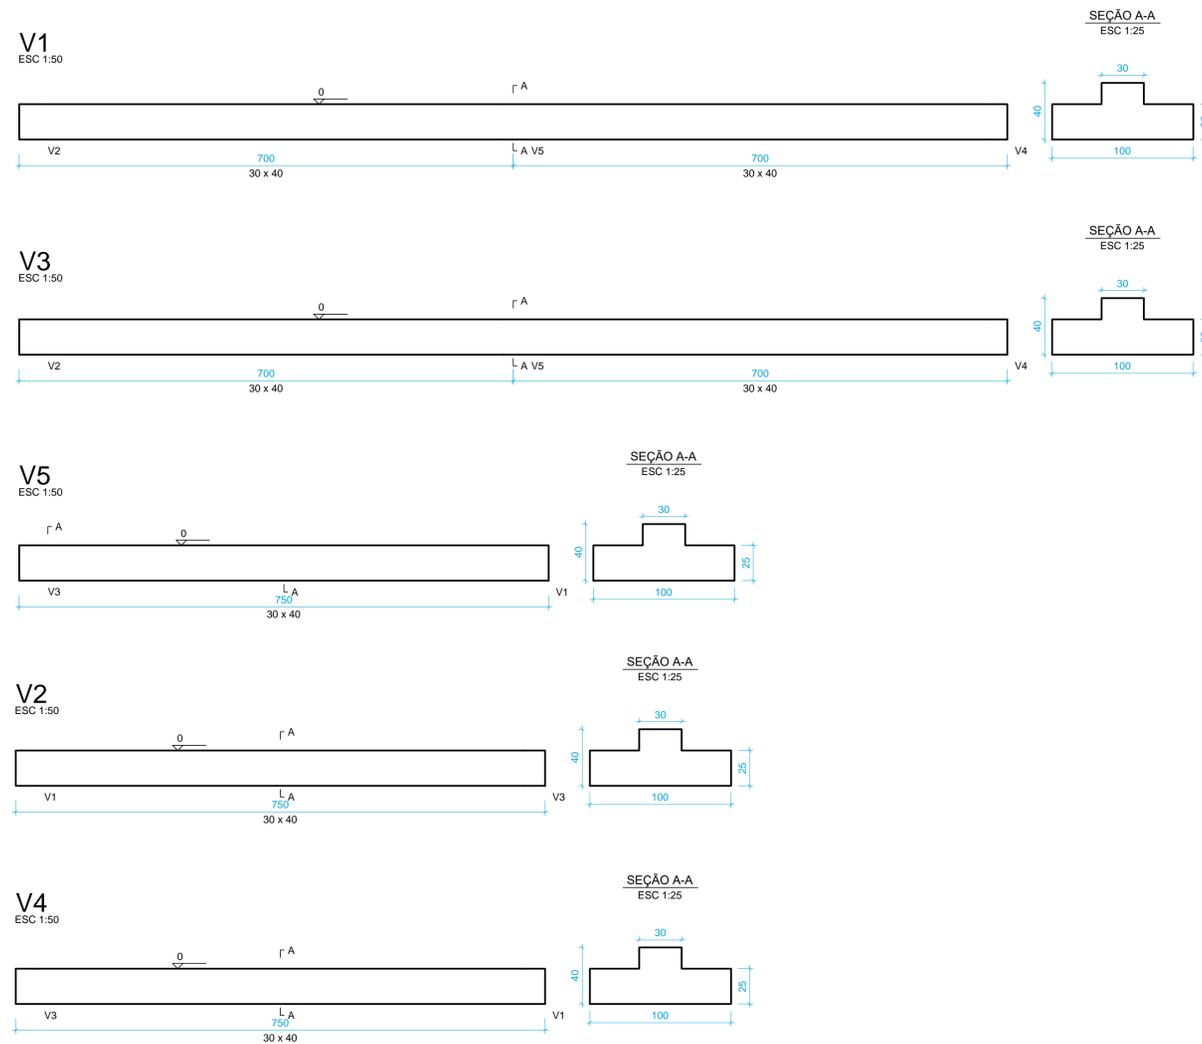

Inicial	A	21/07/17	MARCIO R T FRANCISCO	MARCIO R T FRANCISCO	Desenho original
Emissão	Tipo	Data	Revisado por	Resp. Técnico	Descrição
TIPOS DE EMISSÃO	A - Preliminar	C - Para conhecimento	E - Para construção	G - Cancelado	
	B - Para liberação	D - Para cotação	F - Conf. construído		



GOVERNO DO ESTADO DO RIO DE JANEIRO
 SECRETARIA DE ESTADO DO AMBIENTE
 INSTITUTO ESTADUAL DO AMBIENTE
 PROJETO BÁSICO DE INFRAESTRUTURA FÍSICA NA FLORESTA ESTADUAL JOSÉ ZAGO, MUNICÍPIO DE TRAJANO DE MORAES - RJ

DATA	AUTOR/IDENT.	NÚMERO DO DESENHO	ESCALA
21/07/2017	MARCIO R T FRANCISCO / CREA-RJ 1981121598	DRM-BRID-PTM-FJZ-9-IEA-E001-DE	1/50

GALPÃO MULTIUSO - FORMAS
 PROJETO BÁSICO
 FOLHA 01/08