

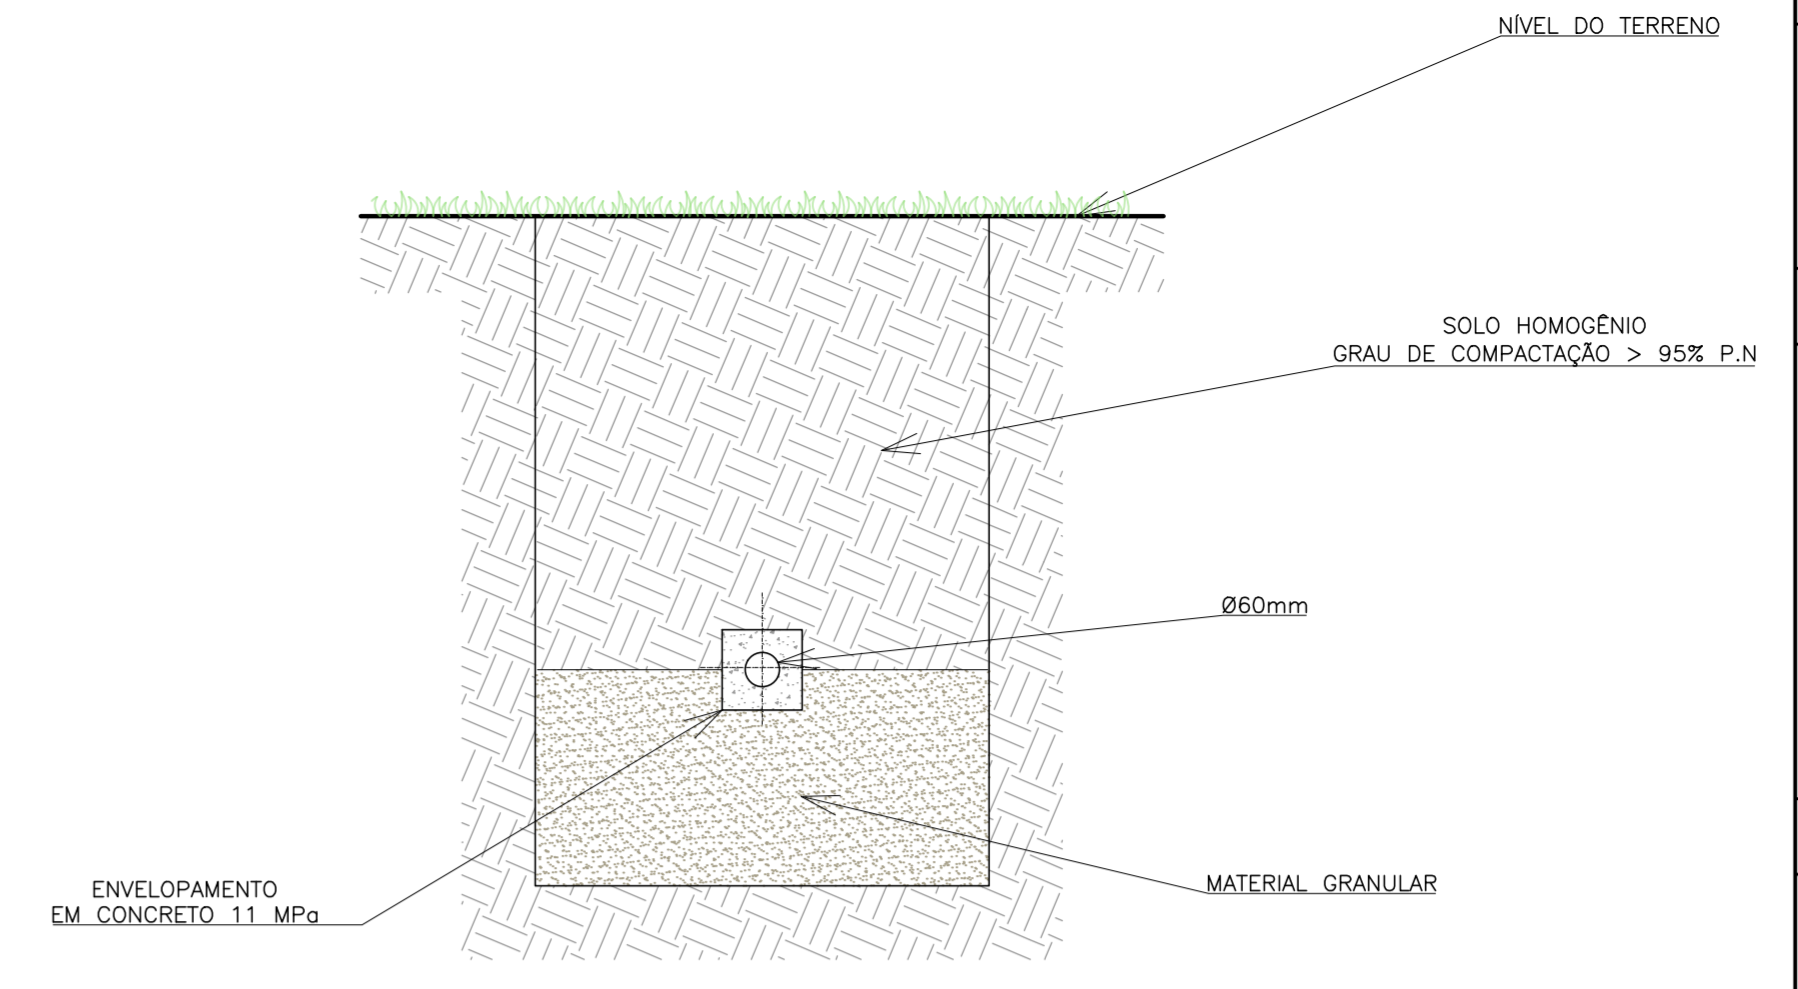



PLANTA BAIXA ÁREAS DE LAZER E VIVEIRO
ESC.: 1/125

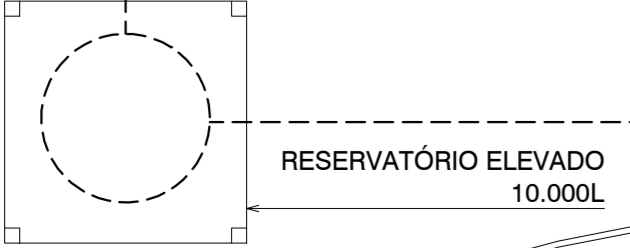

DETALHE 1
ESC.: 1/10

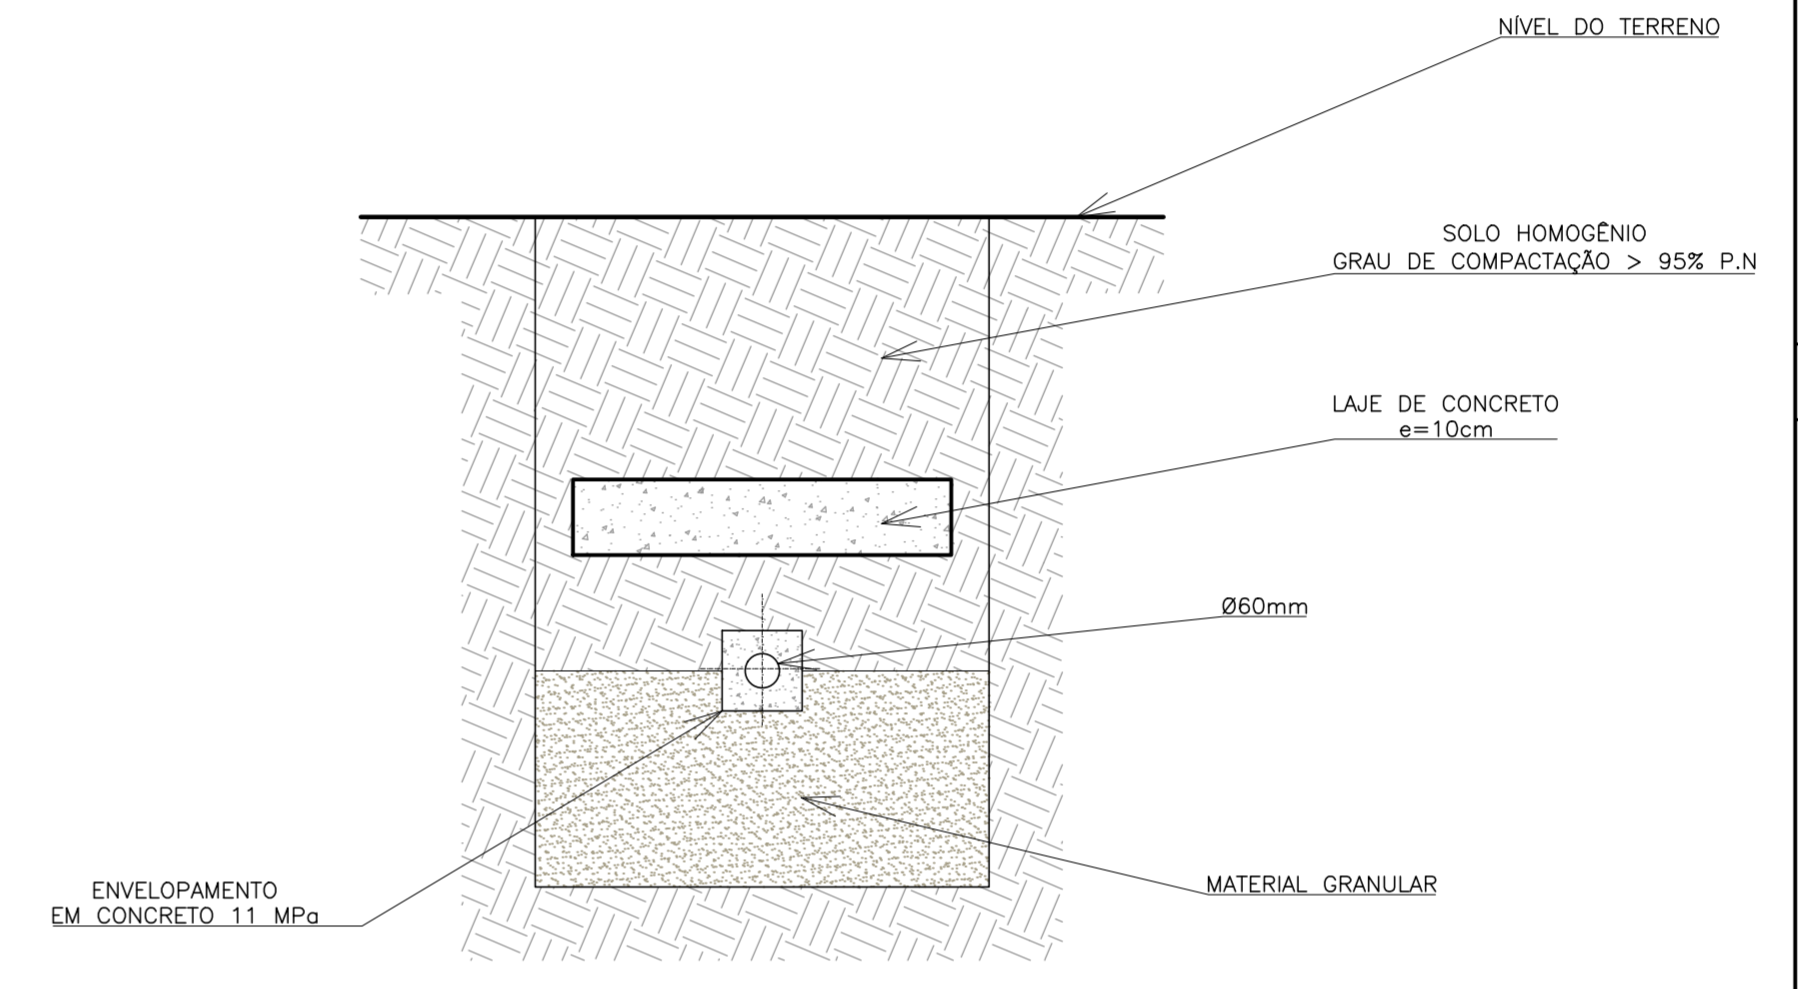

DETALHE 2
ESC.: 1/10

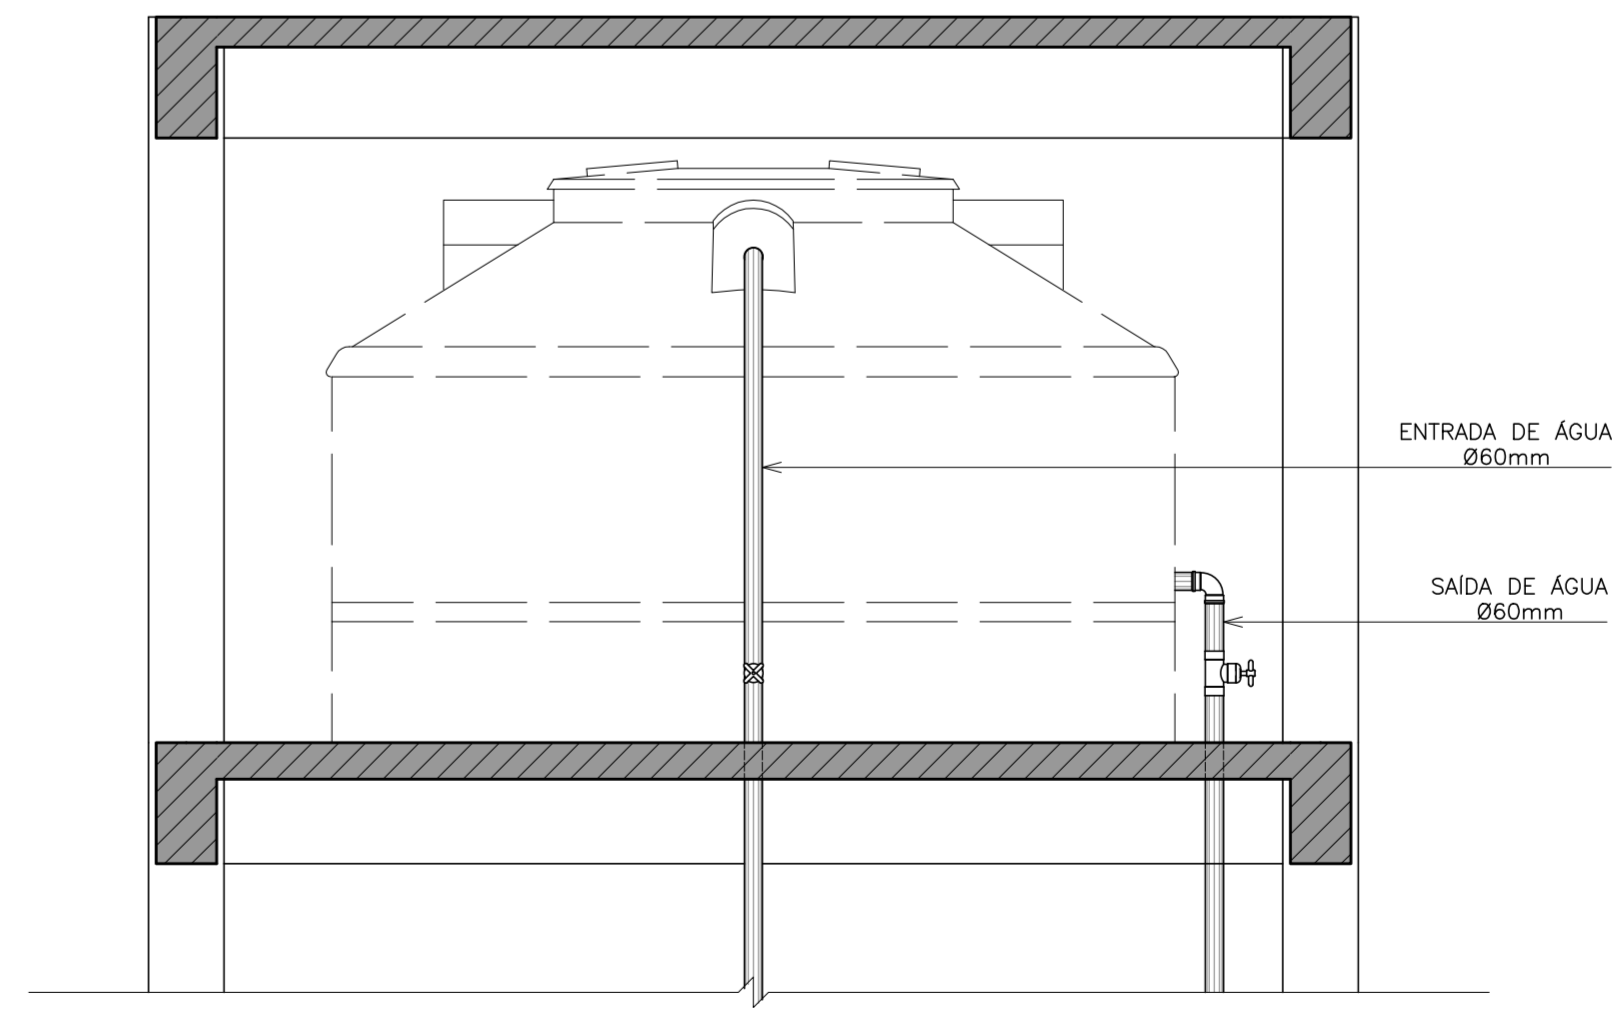

DETALHE RESERVATÓRIO ELEVADO
ESC.: 1/25

NOTAS GERAIS

- 1 - DIÂMETROS INDICADOS EM PLANTA
- 2 - TUBULAÇÕES DE ÁGUA FRIA EM PVC SOLDÁVEL

LEGENDA - ÁGUA

- TUBULAÇÃO DE ÁGUA FRIA NA PAREDE
- TUBULAÇÃO DE ÁGUA FRIA NO PISO
- REGISTRO DE GAVETA
- TUBULAÇÃO QUE SOBE
- TUBULAÇÃO QUE DESCE
- CONEXÃO T
- CONEXÃO 90°
- CONEXÃO 45°

LEGENDA - ESGOTO

- RALO SIFONADO - 15cm
- FOSSA
- SUMIDOURO
- CAIXA DE INSPEÇÃO Ø30cm
- RALO HEMISFÉRICO - 20cm
- CAIXA RETENEDORA DE ÓLEO - Ø30cm
- CAIXA RETENEDORA DE ÓLEO - Ø30cm
- CG - CAIXA DE GORDURA - Ø60cm
- GRELHA FERRO FUNDIDO 15X100cm

LEGENDA - VISTAS

- REGISTRO DE GAVETA
- PONTO DE ÁGUA
- PONTO DE ESGOTO

Inicial	A	21/07/17	MARCIO R T FRANCISCO	MARCIO R T FRANCISCO	Desenho original
Emissão	Tipo	Data	Revisado por	Resp. Técnico	Descrição
TIPOS DE EMISSÃO	A - Preliminar	C - Para conhecimento	E - Para construção	G - Cancelado	
	B - Para liberação	D - Para cotação	F - Conf. construído		



GOVERNO DO ESTADO DO RIO DE JANEIRO
SECRETARIA DE ESTADO DO AMBIENTE
INSTITUTO ESTADUAL DO AMBIENTE

PROJETO BÁSICO DE INFRAESTRUTURA FÍSICA NA FLORESTA ESTADUAL JOSÉ ZAGO, MUNICÍPIO DE TRAJANO DE MORAES - RJ

IMPLANTAÇÃO DE INSTALAÇÕES HIDROSSANITÁRIAS
PROJETO BÁSICO

DATA: 21/07/2017 | AUTOR/IDENT.: MARCIO R T FRANCISCO / CREA-RJ 198121598 | NÚMERO DO DESENHO: DRM-BRID-PTM-FJZ-Q-IEA-H001-DE | ESCALA: INDICADA