


ABASTECIMENTO DE ÁGUA – PLANTA BAIXA  
ESC.: 1/50

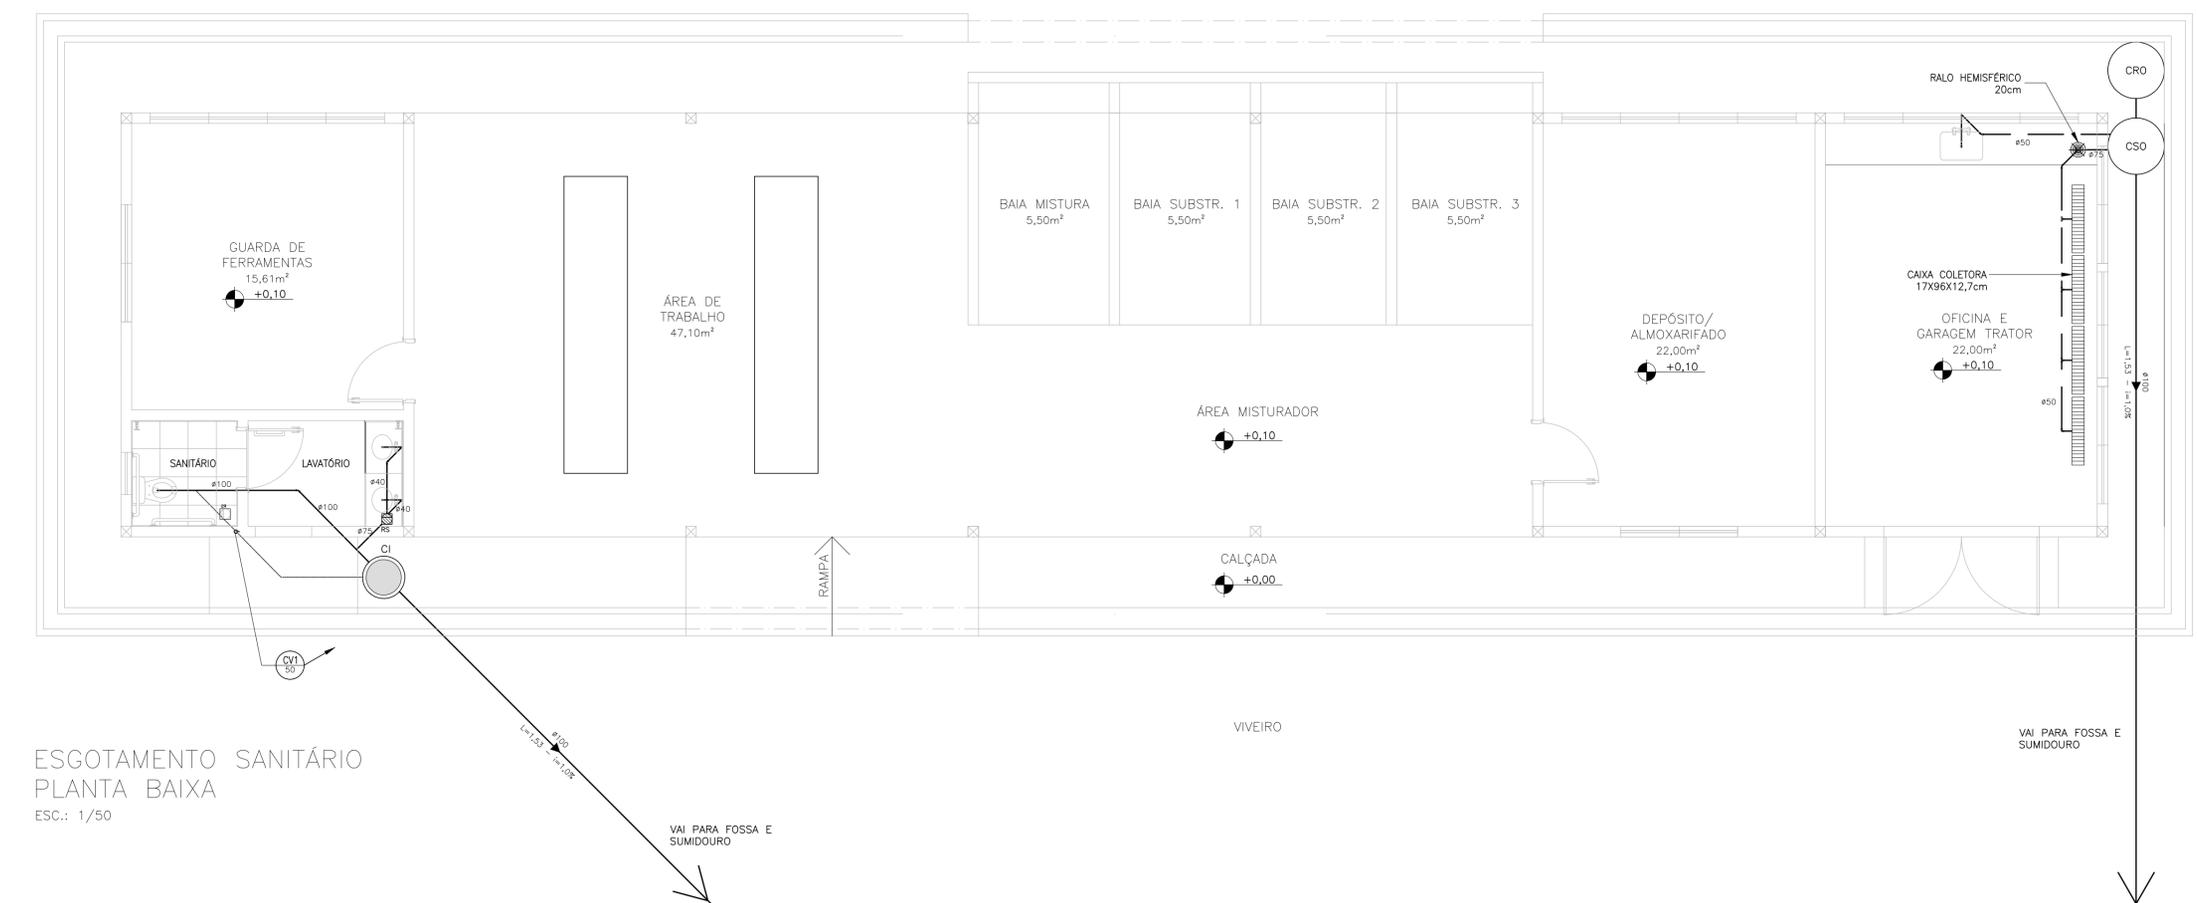

ESGOTAMENTO SANITÁRIO  
PLANTA BAIXA  
ESC.: 1/50

NOTAS GERAIS

- 1 - DIÂMETROS INDICADOS EM PLANTA
- 2 - TUBULAÇÕES DE ÁGUA FRIA EM PVC SOLDÁVEL

LEGENDA – ÁGUA

- TUBULAÇÃO DE ÁGUA FRIA NA PAREDE
- - - TUBULAÇÃO DE ÁGUA FRIA NO PISO
- ◁-H REGISTRO DE GAVETA
- ↗ TUBULAÇÃO QUE SOBE
- ↘ TUBULAÇÃO QUE DESCE
- ⊥ CONEXÃO T
- ⊥ CONEXÃO 90°
- ⊥ CONEXÃO 45°

LEGENDA – ESGOTO

- ☐ RALO SIFONADO – 15cm
- ☐ FOSSA VER DRM-BRID-PTM-FJZ-0-IEA-H001
- ☐ SUMIDOURO VER DRM-BRID-PTM-FJZ-0-IEA-H001
- ☐ CAIXA DE INSPEÇÃO #30cm
- ☐ RALO HEMISFÉRICO – 20cm
- ☐ CAIXA RETENIDORA DE ÓLEO – #30cm
- ☐ CAIXA RETENIDORA DE ÓLEO – #30cm
- ☐ CG – CAIXA DE GORDURA – #60cm
- ▨ GRELHA FERRO FUNDIDO 15X100cm

LEGENDA – VISTAS

- REGISTRO DE GAVETA
- PONTO DE ÁGUA
- PONTO DE ESGOTO

Inicial	A	21/07/2017	MARCIO R T FRANCISCO	MARCIO R T FRANCISCO	Desenho original
Emissão	Tipo	Data	Revisado por	Resp. Técnico	Descrição
TIPOS DE EMISSÃO	A - Preliminar	C - Para conhecimento	E - Para construção	G - Cancelado	
	B - Para liberação	D - Para cotação	F - Conf. construído		

GOVERNO DO ESTADO DO RIO DE JANEIRO  
SECRETARIA DE ESTADO DO AMBIENTE  
INSTITUTO ESTADUAL DO AMBIENTE

PROJETO BÁSICO DE INFRAESTRUTURA FÍSICA NA FLORESTA ESTADUAL JOSÉ ZAGO, MUNICÍPIO DE TRAJANO DE MORAES - RJ

INSTALAÇÕES HIDROSSANITÁRIAS - GALPÃO HORTO  
PROJETO BÁSICO

GOVERNO DO RIO DE JANEIRO  
Secretaria do Ambiente  
**inea** instituto estadual do ambiente

DATA	AUTORIDENT.	NÚMERO DO DESENHO	FOLHA
14/07/2017	MARCIO R T FRANCISCO / CREA-RJ 1981121598	DRM-BRID-PTM-FJZ-0-IEA-H003-DE	03/06
ESCALA			INDICADA