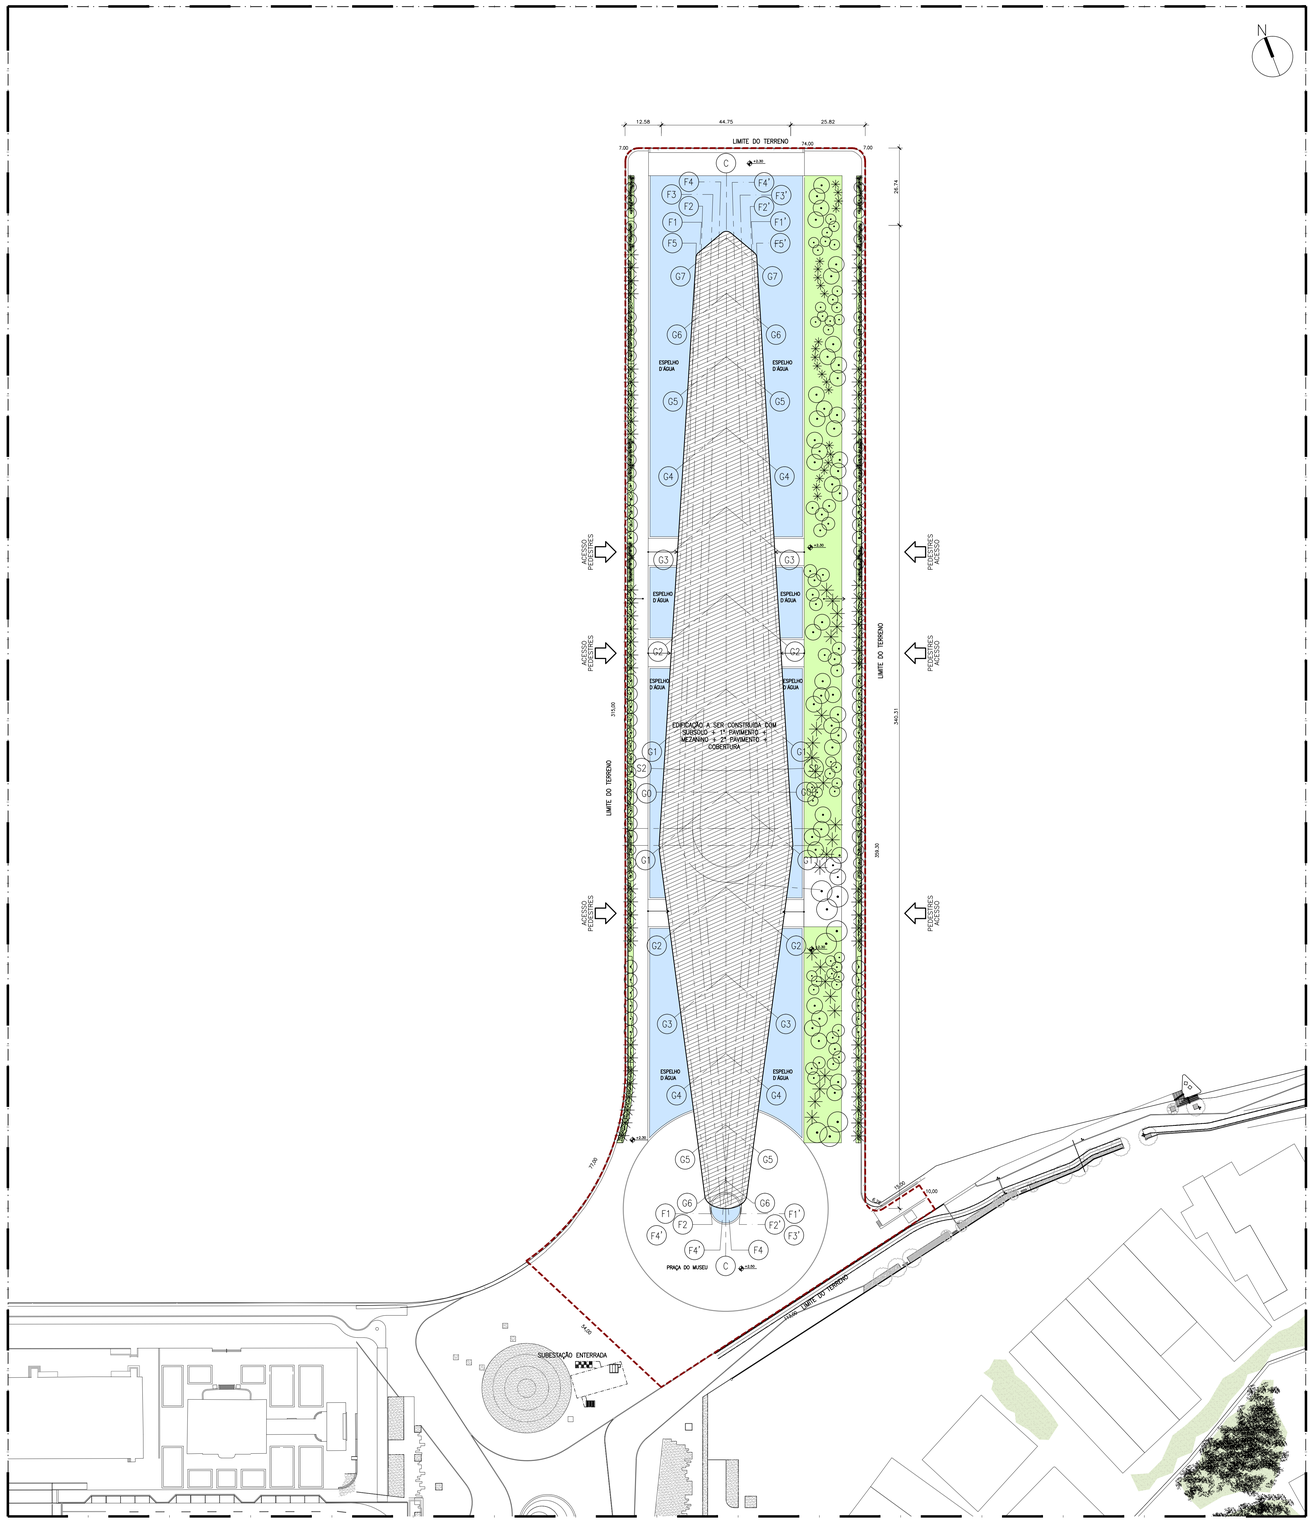
12.58
44.75
25.82
LIMITE DO TERRENO
74.00
7.00
7.00
25.74
+3.00
C
F4
F3
F2
F1
F5
F4'
F3'
F2'
F1'
F5'
G7
G6
G5
G4
G3
G2
G1
G0
ESPELHO D'ÁGUA
+2.80
+2.50
EDIFICAÇÃO A SER CONSTRUIDA COM SUBSOLO + 1º PAVIMENTO + MEZANINO + 2º PAVIMENTO + COBERTURA
LIMITE DO TERRENO
315.00
345.31
359.30
ACESSO PEDESTRES
PRAÇA DO MUSEU
+3.00
+3.05
+3.10
+3.20
