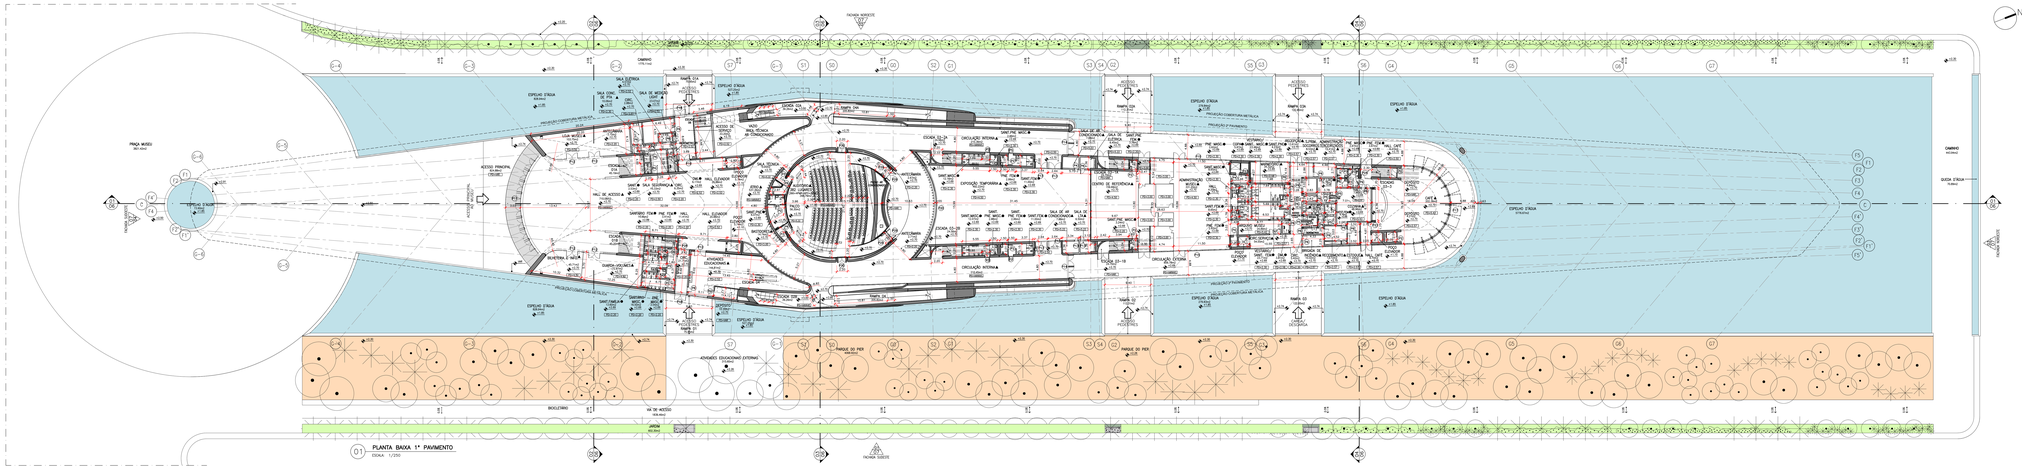

01 PLANTA BAIXA 1º PAVIMENTO
ESCALA : 1/250

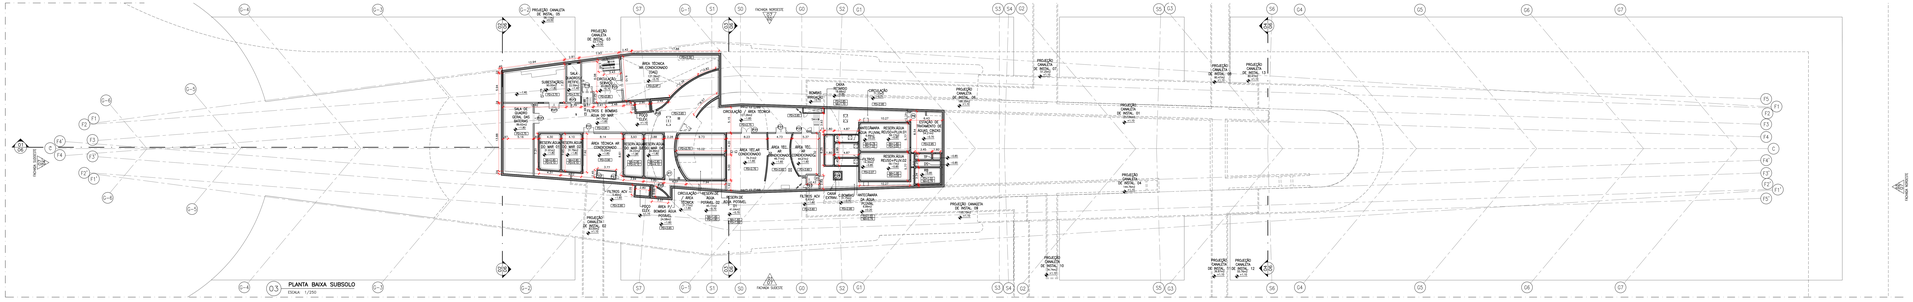

03 PLANTA BAIXA SUBSOLO
ESCALA : 1/250

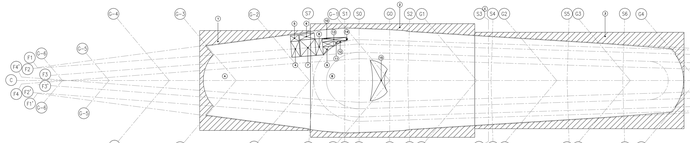

02 PLANTA DEMONSTRATIVA DE ÁREAS – 1º PAVIMENTO
ESCALA : 1/500

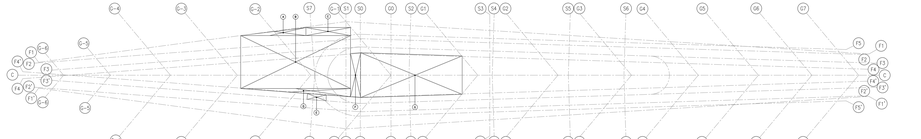

04 PLANTA DEMONSTRATIVA DE ÁREAS – SUBSOLO
ESCALA : 1/500

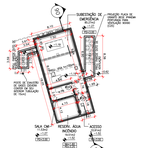

05 PLANTA BAIXA SUBESTAÇÃO
ESCALA : 1/250

06 CORTE SUBESTAÇÃO
ESCALA : 1/250

SUBSOLO	
DEMONSTRATIVO DE ÁREAS	
TABELA DE ÁREAS	
A	43.717 m²/pav
B	585.23 m2
C	90.61 m2
D	75.30 m2
E	19.69 m2
F	19.69 m2
G	711.79 m2
ACC	**1.545.02 m2**

1º PAVIMENTO			
CÁLCULO DO VOLUME DE USO			
LOJA DO MUSEU	200.74m2	5.50 LTS / M2 /HM	**73.841 LTS**
BIJUETERIA E INFORMAÇÕES	46.75 m2	5.50 LTS / M2 /HM	**12.71 LTS**
ATIVIDADES EDUCATIVAS	144.00 m2	5.50 LTS / M2 /HM	**39.15 LTS**
ATIVIDADES EDUCATIVAS	144.00 m2	5.50 LTS / M2 /HM	**43.44 LTS**
CENTRO DE REFERÊNCIA	299.69 m2	5.50 LTS / M2 /HM	**16.98 LTS**
ADMINISTRAÇÃO MUSEU	255.20 m2	5.50 LTS / M2 /HM	**16.98 LTS**
ADMINISTRAÇÃO TERCEIRIZADOS	32.41 m2	5.50 LTS / M2 /HM	**3.71 LTS**
CAFÉ	250.28 m2	1.00 LTS / M2 /HM	**250.28 LTS**
SALA SEGURANÇA	35.32 m2	5.50 LTS / M2 /HM	**4.84 LTS**
EXPOSIÇÃO TEMPORÁRIA	660.00 m2	5.50 LTS / M2 /HM	**363.00 LTS**
AUDITÓRIO	346.79 m2	1.00 LTS / M2 /HM	**346.79 LTS**
		TOTAL	**875.42 LTS**
1L = 1CONTAINER = 240 LTS		**875.42 LTS / 240 LTS = 04 CONTAINERS**	

DEMONSTRATIVO DE ÁREAS	
TABELA DE ÁREAS	
A	1.553.44 m2
B	3.117.20 m2
C	3.255.22 m2
TOTAL	**9.926.06 m2**
DESCONTOS	
1	43.717.00 m2/pav
2	409.24 m2
3	156.83 m2
4	32.02 m2
5	19.69 m2
6	20.86 m2
7	42.72 m2
8	25.18 m2
9	6.52 m2
10	1.80 m2
11	2.70 m2
12	2.70 m2
13	2.88 m2
14	0.7m2
15	51.48m2
TOTAL	**1.753.49m2**
ATE	
TOTAL	**8.172,57m2**

RELAÇÃO DE ESQUADRIAS			
PORTAS			
		Q. FOLHAS	**DIM FOLHA**
P1		01	0,70 x 2,10 m
P2		01	0,90 x 2,10 m
P3		01	0,80 x 2,10 m
P4		01	0,80 x 2,10 m
P5		01	0,80 x 2,10 m
P6		01	0,60 x 2,10 m
P7		02	1,00 x 2,40 m
P8		02	0,77 x 2,10 m
P9		01	1,00 x 2,00 m
P10		02	0,80 x 2,10 m
P11		08	1,00 x 2,00 m
P12		02	1,00 x 2,10 m
P13		02	1,10 x 2,10 m
P14		04	1,10 x 2,00 m
P15		06	1,20 x 2,00 m
P16		02	1,00 x 2,10 m
P17		12	0,90 x 2,00 m
P18		08	1,20 x 2,00 m
P19		01	0,90 x 2,00 m
P20		06	0,80 x 2,00 m
P21		01	0,90 x 2,10 m
P22		01	0,80 x 2,10 m
P23		01	0,80 x 2,10 m
P24		01	0,80 x 2,10 m
P25		02	0,80 x 2,10 m
P26		02	1,00 x 2,40 m
P27		02	0,80 x 2,00 m
P28		02	0,80 x 2,10 m
P29		02	0,90 x 2,10 m
P30		02	1,00 x 2,00 m
P31		02	1,20 x 2,00 m
PCF1		02	1,00 x 2,10 m
PCF2		01	0,90 x 2,10 m
PCF3		02	0,80 x 2,10 m
JANELAS			
		Q. FOLHAS	**DIM FOLHA**
J1		01	0,60 x 1,10 m
J2		01	10,50x1,34m(0,90 m)
J3		01	10,50x1,34m(0,90 m)
J4		01	20,40x0,84m(0,21 m)
J5		01	17,45x0,20x(0,88 m)
J6		01	14,64x0,21x(0,88 m)
J7		01	9,98x1,40x(1,25 m)
J8		08	1,00 x 1,00 m
J9		08	2,80 x 1,00 m
J10		08	2,80 x 1,00 m
J11		08	2,70 x 1,00 m
J12		12	2,60 x 1,00 m
J13		12	2,60 x 1,00 m
J14		11	2,63 x 1,00 m
J15		10	2,63 x 1,00 m
J16		08	2,63 x 1,00 m
J17		08	2,63 x 1,00 m
J18		07	2,63 x 1,00 m
J19		08	1,00 x 1,00 m
J20		10	2,70 x 1,00 m
J21		08	1,00 x 0,50 m
J22		08	11,00 x 0,75 m
J23		01	10,00 x 0,50 m

NOTAS
N1 : COORDENAÇÃO ESCADA H = 0,55 m
N2 : ▲ COMPARTIMENTO DOTADO DE EXAUSTÃO MECÂNICA
N3 : ▲ COMPARTIMENTO DOTADO DE AR CONDICIONADO
N4 : TODOS ELEVADORES ATENDEM AO DECRETO 23.7640/93

MODIFICATIVO DE PROJETO PARA CONSTRUÇÃO DE EDIFICAÇÃO DE USO EXCLUSIVO DESTINADO A MUSEU , SITO A AVENIDA RODRIGUES ALVES,10 - PIER DA PRAÇA MAUÁ - PAA 11770 - CENTRO

II R.A. **CENTRO**

DATA : 10/04/15
ESCALA : 1/250
02/07
MUSEU DO AMANHÃ
1º PAVIMENTO E SUBSOLO - PLANTA BAIXA

O PROPRIETÁRIO

PREFeito
PROFISSIONAL RESPONSÁVEL
PELO PROJETO DE ARQUITETURA
Arq° José Ruy Resende
CAU RO A2874-7

PREFeito
PROFISSIONAL RESPONSÁVEL
PELA EXECUÇÃO DA OBRA

Nº DO PROCESSO:
02/270028/2010

OBSERVAÇÕES:

VISTOS:

SANTIAGO CALATRAVA
CONCEPÇÃO ARQUITETÔNICA

rra
+ 55 (21) 3035 5852 | : pro@rra.com.br
DESENVOLVIMENTO DO PROJETO DE ARQUITETURA

227-PL-ARQ-07-002-R04.DWG