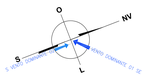

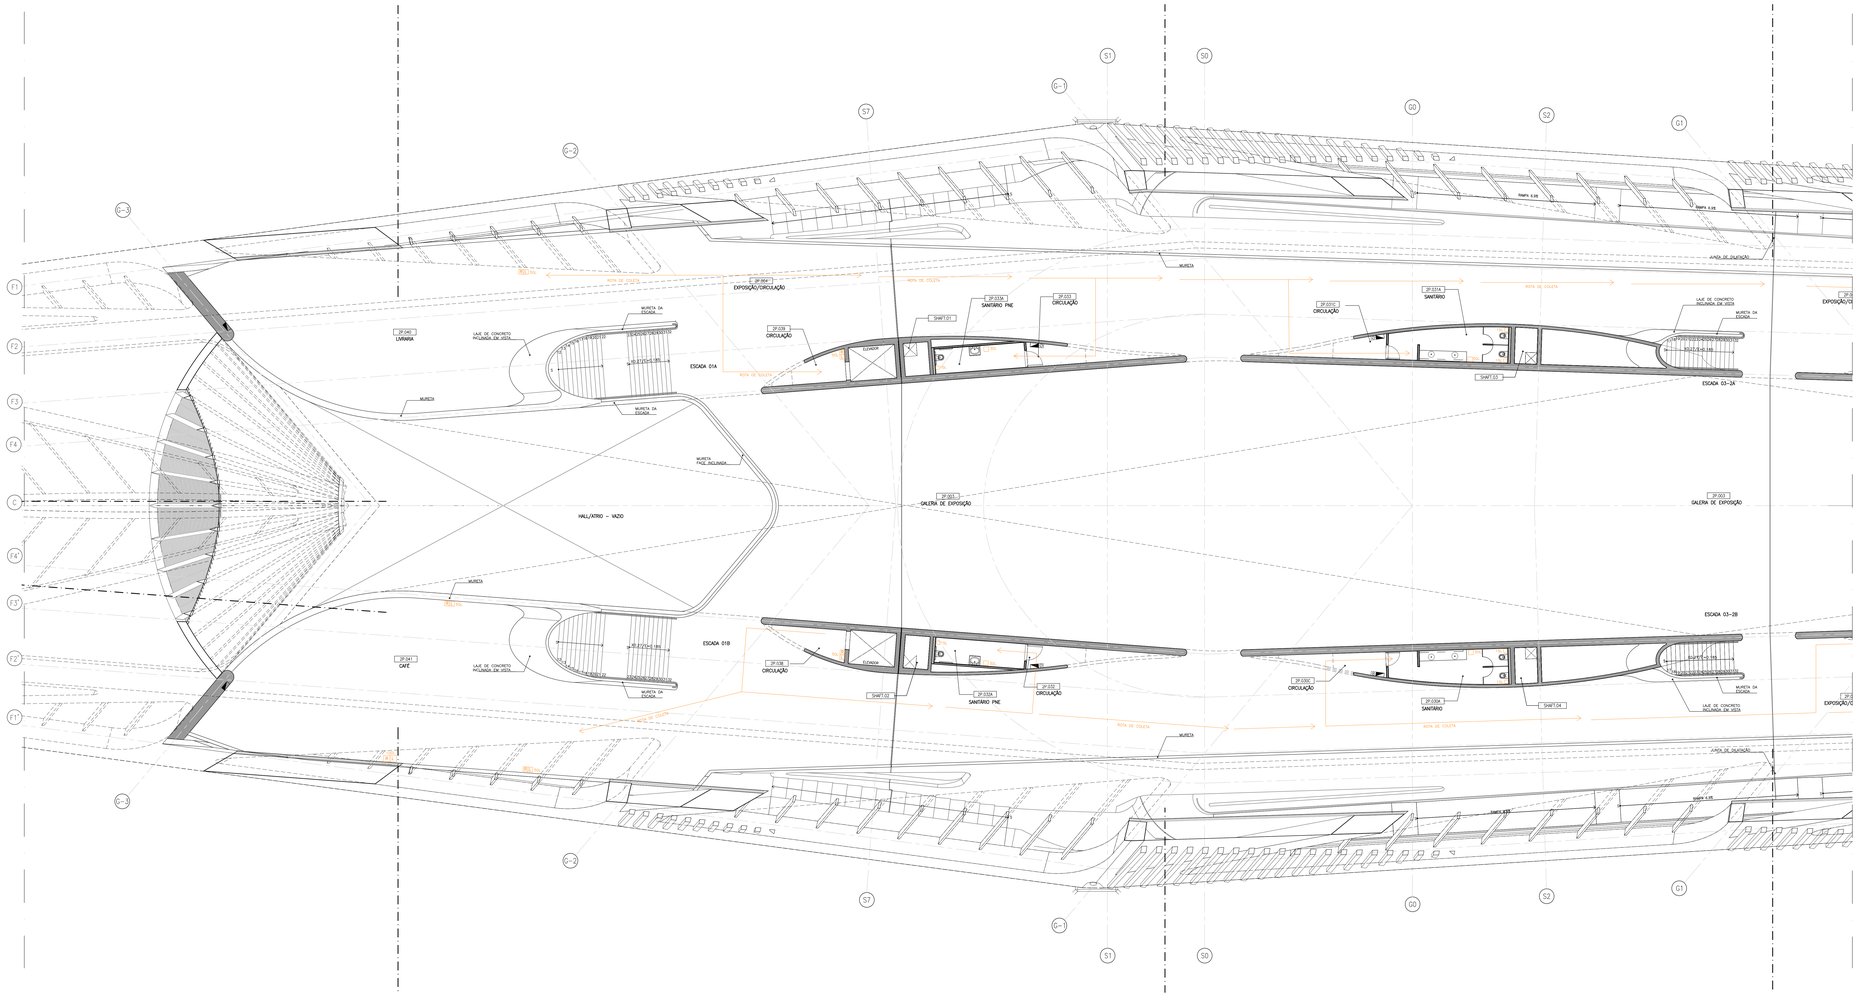

01 PLANTA BAIXA COM LAYOUT 2º PAVIMENTO – TRECHO 1
ESCALA: 1/100

DOCUMENTOS DE REFERÊNCIA

Nº	DESCRIÇÃO	DOCUMENTO
01	PLANTA BAIXA 2º PAVIMENTO - TRECHO 01	227-PLBA02T01
02	RELATÓRIO TÉCNICO PLANO DE GESTÃO DE RESÍDUOS – CERTIFICAÇÃO LEED	227-CL-LEX-RPL-001

LEGENDA - GRAFICA

- TÍTULO E ESCALA DO DESENHO
- INDICAÇÃO DE ESQUADRIA (Nº DA ESQUADRIA)
- CÓDIGO DE COMPARTIMENTO (PAVIMENTO) (COMPARTIMENTO)
- INDICAÇÃO DE PÉ DIREITO
- INDICAÇÃO DE NÍVEL EM ELEVAÇÃO
- INDICAÇÃO DE NÍVEL EM PLANTA
- INDICAÇÃO DE CORTE (NÚMERO DO DESENHO) (NÚMERO DA PRANCHA)
- INDICAÇÃO DE VISTA OU FACHADA (NÚMERO DO DESENHO) (NÚMERO DA PRANCHA) (ORIENTAÇÃO DA FACHADA)
- INDICAÇÃO PAGINAÇÃO DE FORRO OU PISO
- EIXO
- CHAMADA DE DETALHE (NÚMERO DO DESENHO) (NÚMERO DA PRANCHA)
- CB - CAIXA DE INCÊNDIO

LEGENDA - MANEJO DE LIXO

- RECICLÁVEL E NÃO RECICLÁVEL 100 LITROS
- RECICLÁVEL E NÃO RECICLÁVEL 50 LITROS
- RECICLÁVEL E NÃO RECICLÁVEL 30 LITROS
- RECICLÁVEL 50 LITROS
- NÃO RECICLÁVEL 50 LITROS
- RECICLÁVEL 30 LITROS
- LIXO COMUM 50 LITROS
- LIXO COMUM 30 LITROS
- LIXO COMUM 15 LITROS
- ROTA DE COLETA

PLANTA CHAVE 2º PAVIMENTO

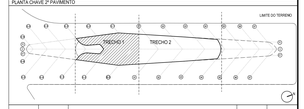

Rev.	Data	Descrição	Desenho	Verificação
00	06/06/12	EMISSÃO INICIAL	MARCIO	ANDRE

SANTIAGO CALATRAVA

ruy rezende arquitetura | ra
www.ruyrezende.com.br

Projetista: ruy rezende arquitetura | ra
Referência projetista:
Coordenação Geral: RUY REZENDE
Gerência: ANDRE ANDRADE
Coordenação: MARCIO MUNDIM
Escala: 1/100
Data: 06/06/12
Etapa: CERTIFICAÇÃO LEED

Projeto: MUSEU DO AMANHÃ
Disciplina: LIX
Prancha: 005
Revisão: R00
Disciplina: MANEJO DE LIXO
Status: Para Revisão | Revisado com comentários | X Liberado para Cotação/Licitação | Cópia | Aprovação para obra
Nome do arquivo digital: 227-CL-LIX-DT-005-R00.dwg
Título: PL. BAIXA 2º PAVIMENTO - TRECHO 1