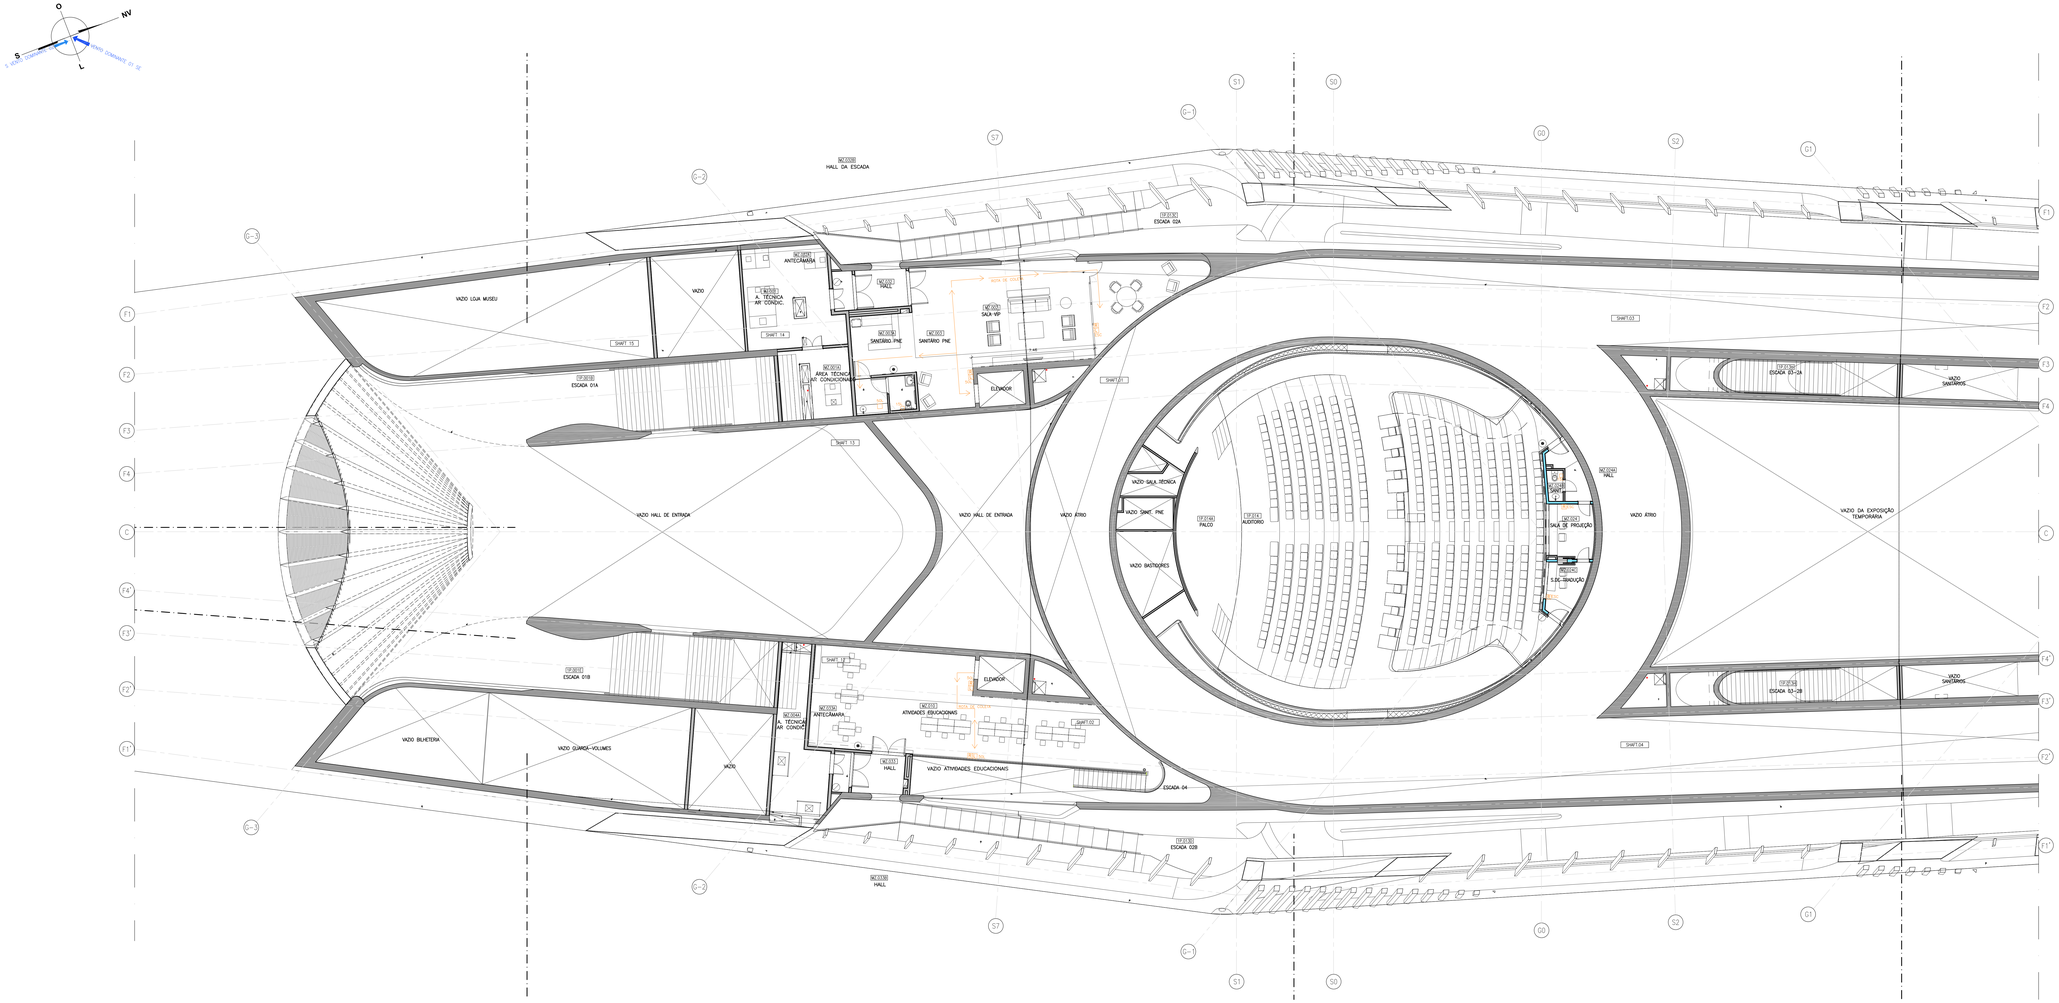

VER PLANTA 227-CL-LIX-DT-004-R00

01 PLANTA BAIXA COM LAYOUT MEZANINO – TRECHO 1
ESCALA: 1/100

DOCUMENTOS DE REFERÊNCIA

Nº	DESCRIÇÃO	DOCUMENTO
01	PLANTA BAIXA MEZANINO - TRECHO 01	227-PLANTA-01-R01
02	RELATÓRIO TÉCNICO PLANO DE GESTÃO DE RESÍDUOS - CERTIFICAÇÃO LEED	227-CL-LIX-RL-001

LEGENDA - GRÁFICA

- TÍTULO E ESCALA DO DESENHO
- INDICAÇÃO DE ESQUADRIA (Nº DA ESQUADRIA)
- CÓDIGO DE COMPARTIMENTO (PAVIMENTO) (COMPARTIMENTO)
- INDICAÇÃO DE PÉ DIREITO
- INDICAÇÃO DE NÍVEL EM ELEVAÇÃO
- INDICAÇÃO DE NÍVEL EM PLANTA
- INDICAÇÃO DE CORTE (NÚMERO DO DESENHO) (NÚMERO DA PRANCHA)
- INDICAÇÃO DE VISTA OU FACHADA (NÚMERO DO DESENHO) (NÚMERO DA PRANCHA) (ORIENTAÇÃO DA FACHADA)
- INDICAÇÃO PAGINAÇÃO DE FORRO OU PISO
- EIXO
- CHAMADA DE DETALHE (NÚMERO DO DESENHO) (NÚMERO DA PRANCHA)
- CB - CAIXA DE INCÊNDIO

LEGENDA - MANEJO DE LIXO

- RECICLÁVEL E NÃO RECICLÁVEL 100 LITROS
- RECICLÁVEL E NÃO RECICLÁVEL 50 LITROS
- RECICLÁVEL E NÃO RECICLÁVEL 30 LITROS
- RECICLÁVEL 50 LITROS
- NÃO RECICLÁVEL 50 LITROS
- RECICLÁVEL 30 LITROS
- LIXO COMUM 50 LITROS
- LIXO COMUM 30 LITROS
- LIXO COMUM 15 LITROS
- ROTA DE COLETA

PLANTA CHAVE MEZANINO

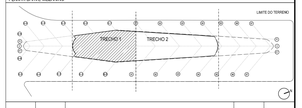

Rev.:	Data	Descrição	Desenho	Verificação
00	06/06/12	EMISSÃO INICIAL	MARCIO	ANDRÉ

RIO PREFEITURA

FUNDAÇÃO ROBERTO MARINHO

SANTIAGO CALATRAVA

ruy rezende arquitetura | rra
www.rra.com.br

Projetista: ruy rezende arquitetura | rra

Referência projetista:

Coordenação Geral: RUY REZENDE

Gerência: ANDRÉ ANDRADE

Coordenação: MARCIO MUNDIM

Escala: 1/100

Data: 06/06/12

Etapa: CERTIFICAÇÃO LEED

Projeto: MUSEU DO AMANHÃ

Disciplina: LIX

Prancha: 003

Revisão: R00

Disciplina: MANEJO DE LIXO

Status: Para Ciência / Revisado com comentários / Liberado para Prosseguimento / Cópia / Aprovado para obra

Nome do arquivo digital: 227-CL-LIX-DT-003-R00.dwg

Título: PLANTA BAIXA MEZANINO - TRECHO 1