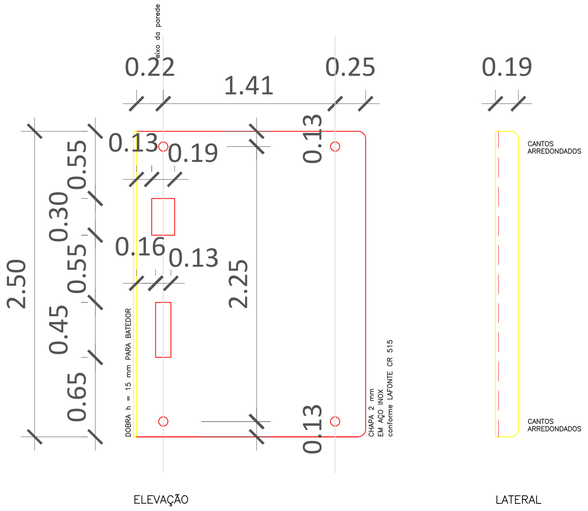

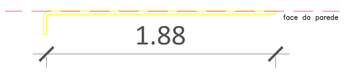

PERFIL DO BATEDOR

BATEDOR TIPO 02 – PEÇA ESQUERDA
PARA LATERAL DE PAREDE
(3 PEÇAS)

FECHADURA LAFONTE
CONJUNTO 6521

PORTAS P01/P07
ESCALA 1:25

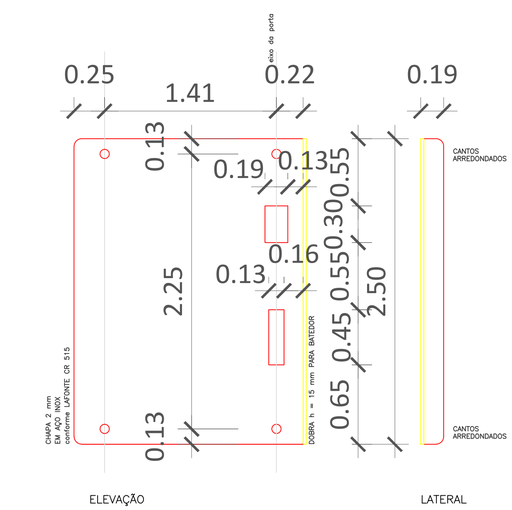

PERFIL DO BATEDOR

BATEDOR TIPO 03 – PEÇA DIREITA
PARA LATERAL DE PAREDE
(2 PEÇAS)

FECHADURA LAFONTE
CONJUNTO 6521

PORTAS P08
ESCALA 1:25

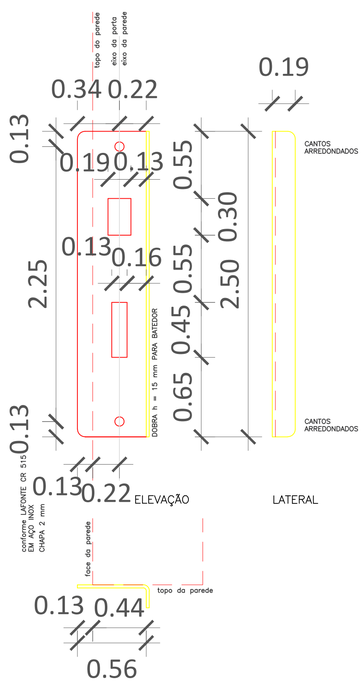

PERFIL DO BATEDOR

BATEDOR TIPO 04 – PEÇA DIREITA
PARA TOPO DE PAREDE
(1 PEÇA)

FECHADURA LAFONTE
CONJUNTO 6521

PORTA P06
ESCALA 1:25

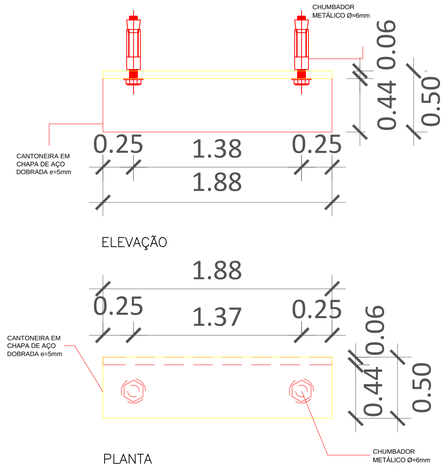

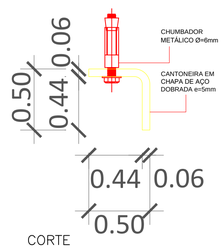

DET. 01 – BATEDOR
FIXADO NO TETO
(2 PEÇAS)

PORTAS P05
ESCALA 1:25

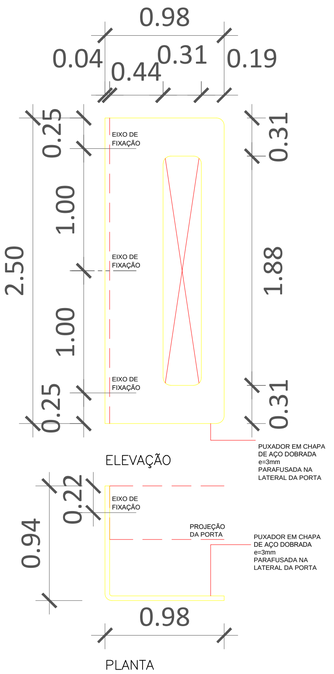

DET. 02 – PUXADOR
DAS PORTA CANTINA
(2 PEÇAS)

PORTAS P10
ESCALA 1:25

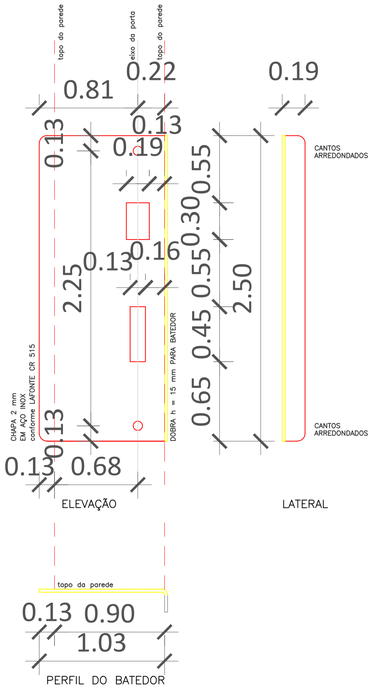

PERFIL DO BATEDOR

BATEDOR TIPO 05 – PEÇA DIREITA
PARA TOPO DE PAREDE
(4 PEÇAS)

FECHADURA LAFONTE
CONJUNTO 6521

PORTAS P03
ESCALA 1:25

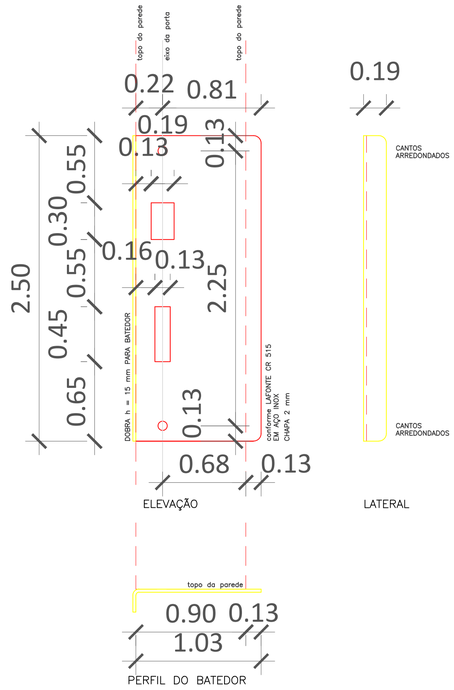

PERFIL DO BATEDOR

BATEDOR TIPO 06 – PEÇA ESQUERDA
PARA TOPO DE PAREDE
(4 PEÇAS)

FECHADURA LAFONTE
CONJUNTO 6521

PORTAS P04
ESCALA 1:25

NOTAS

– TODAS AS MEDIDAS SERÃO CONFERIDAS NA OBRA

REV.	DATA	MODIFICAÇÕES	DES.

PREFEITURA Paracambi Superando desafios

PRANCHA No: 07

TEMA: NOVA PROPOSTA – PARQUE DO CURIÓ

TÍTULO: Detalhe Portas

AUTOR DO PROJETO: Clara Lane Rangel Silva | CARGO: Arquiteta e Urbanista | VISTO:

No DA MATRÍCULA: 15048 | No DE REGISTRO PROFISSIONAL: 237696-2 / CAU-RJ

SOLICITANTE: Secretaria Municipal de Meio Ambiente | VISTO:

REPRESENTANTE: | No DE MATRÍCULA: XX-XXXX

DESENHO: Equipe Técnica de Arquitetura e Engenharia – SECPLAN | VISTO:

ESCALA: Indicada | DATA: 20/11/2019 | REVISÃO No: 01 | CONVÊNIO: — | CONTRATO: —