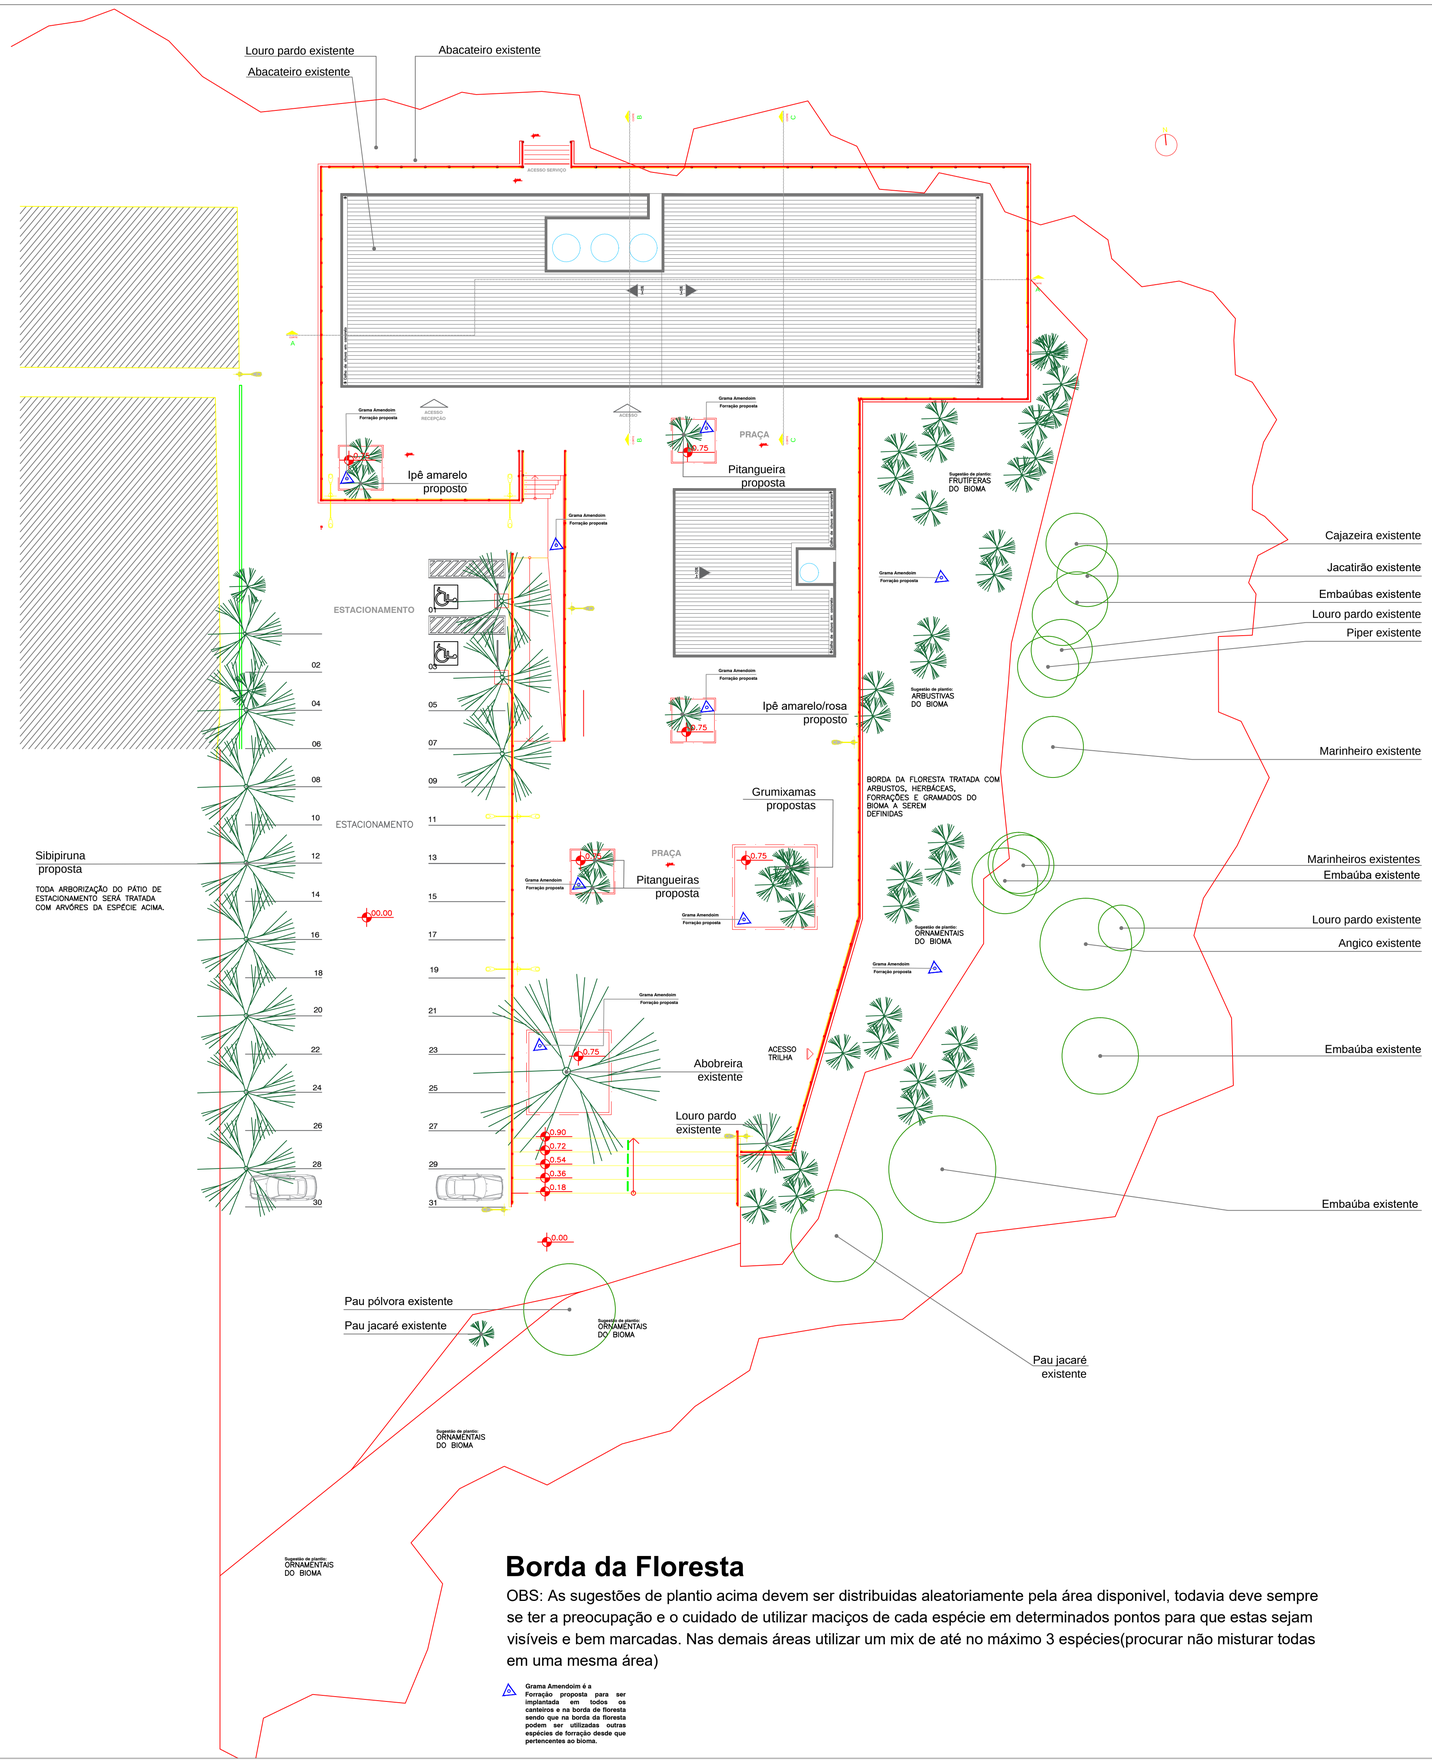

Borda da Floresta

OBS: As sugestões de plantio acima devem ser distribuidas aleatoriamente pela área disponivel, todavia deve sempre se ter a preocupação e o cuidado de utilizar maciços de cada espécie em determinados pontos para que estas sejam visíveis e bem marcadas. Nas demais áreas utilizar um mix de até no máximo 3 espécies(procurar não misturar todas em uma mesma área)

Grama Amendoim é a Forração proposta para ser implantada em todos os canteiros e na borda de floresta sendo que na borda da floresta podem ser utilizadas outras espécies de forração desde que pertencentes ao bioma.

NOTAS

- TODAS AS MEDIDAS SERÃO CONFERIDAS NA OBRA
- Borda da Floresta

OBS: As sugestões de plantio acima devem ser distribuidas aleatoriamente pela área disponivel, todavia deve sempre se ter a preocupação e o cuidado de utilizar maciços de cada espécie em determinados pontos para que estas sejam visíveis e bem marcadas. Nas demais áreas utilizar um mix de até no máximo 3 espécies (procurar não misturar todas em uma mesma área)

Grama Amendoim é a Forração proposta para ser implantada em todos os canteiros e na borda de floresta sendo que na borda da floresta podem ser utilizadas outras espécies de forração desde que pertencentes ao bioma.

PREFEITURA Paracambi Superando desafios	PRANCHA No: 09	TEMA: NOVA PROPOSTA – PARQUE DO CURIÓ	
		TÍTULO: Paisagismo	
AUTOR DO PROJETO: Clara Lane Rangel Silva		CARGO: Arquiteta e Urbanista	VISTO:
No DA MATRÍCULA: 15048	No DE REGISTRO PROFISSIONAL: 237696-2 / CAU-RJ		
SOLICITANTE: Secretaria Municipal de Meio Ambiente			VISTO:
REPRESENTANTE:		No DE MATRÍCULA:	
DESENHO: Equipe Técnica de Arquitetura e Engenharia – SECPLAN			VISTO:
ESCALA: 1/200	DATA: 20/11/2019	REVISÃO No: 01	CONVÊNIO: –	CONTRATO: –