





- NOTAS:
- 1 - CONFERIR MEDIDAS E NÍVEIS NO LOCAL
 - 2 - COTAS EM METRO
 - 3 - DADOS DO LEVANTAMENTO TOPOGRÁFICO
 - DATUM VERTICAL: MARÉGRAFO DE IMBITUBA -SC
 - DATUM HORIZONTAL: SIRGAS 2000
 - MERIDIANO CENTRAL: 045g W. Gr.
 - 4 - PARA DETALHE DO CERCAMENTO VER DOCUMENTO DRM-BPAQ-PTR-ERM-0-IEA-A006-DE

- LEGENDA:
- GRADIL
 - VIAS ASFALTADAS EXISTENTES
 - CALÇADA EM CONCRETO
 - NOVA PAVIMENTAÇÃO EM INTERTRAVADO (1.508,82 m²) COM SARJETA EM CONCRETO (840,71 m LINEARES)
 - EDIFICAÇÃO EXISTENTE A SER REFORMADA
 - NOVA ÁREA GRAMADA SOBRE TERRENO NATURAL GRAMA TIPO ESMERALDA (3.017,62 m²)
 - ÁREA GRAMADA EXISTENTE (6.386,93 m²)
 - ÁREA GRAMADA SOBRE SOLO COMPACTADO GRAMA TIPO ESMERALDA (1.012,03 m²)
 - SOLO EXPOSTO
 - ILUMINAÇÃO ÁREA DE POUSO (MÍNIMO DE 5 EM CADA LADO E ESPAÇAMENTO MÁXIMO DE 5m)
 - ÁRVORES EXISTENTES


PAVIMENTAÇÃO (ACESSOS, CALÇADAS E VIAS)	PAVIMENTAÇÃO DAS VIAS INTERNAS COM PISO INTETRAVADO E SARJETAS DE CONCRETO. ACESSOS EXISTENTES: PREVER REBAIXAMENTO DO MEIO FIO.
SUB SEDE PETP	IMÓVEL EXISTENTE DE 1 PAVIMENTO COM APROXIMADAMENTE 145,00 m ² COM NECESSIDADE DE REFORMA, ALTERAÇÃO E MELHORIA DE ARQUITETURA, INSTALAÇÕES HIDROSSANITÁRIAS E ELÉTRICAS E ESTRUTURA DO TELHADO, PARA USO COMO SEDE/ADM DO INEA.
CASARÃO PM/GAM	IMÓVEL EXISTENTE DE APROXIMADAMENTE 365m ² DIVIDIDOS EM 2 PAVIMENTOS. POSSUI ÁREAS JÁ REFORMADAS E OUTRAS COM NECESSIDADE DE REFORMA, ALTERAÇÃO E MELHORIA DE ARQUITETURA, INSTALAÇÕES HIDROSSANITÁRIAS, ELÉTRICAS E ESTRUTURA DO TELHADO E VARANDA. PARA USO DA PM E GAM.
UPAM	IMÓVEL EXISTENTE DE APROXIMADAMENTE 85m ² DIVIDIDOS EM 2 PAVIMENTOS. POSSUI ÁREAS JÁ REFORMADA. NECESSIDADE DE CRIAÇÃO DE ACESSO PARA VEÍCULOS E ÁREA DE MANOBRA.
RESERVATÓRIO	RESERVATÓRIO EXISTENTE A SER RECUPERADO. - IMPERMEABILIZAÇÃO - INTERLIGAR EXTRAVASOR E ESCOAMENTO COM A REDE DE DRENAGEM A SER PROJETADA - LIMPEZA E CONSERTO DO CANAL DE ALIMENTAÇÃO
RUAS A,B	VIAS INTERNAS DA ÁREA DE INTERVENÇÃO. DEVERÃO RECEBER PAVIMENTAÇÃO EM BLOCOS INTERTRAVADOS DE CONCRETO.
ÁREA DE POUSO	ÁREA PARA POUSO E DECOLAGEM A SER CONSTRUÍDA.
TERRENO	URBANIZAÇÃO E PAISAGISMO NA ÁREA LIVRE DO TERRENO E REDE DE DRENAGEM (VER PLANTA).

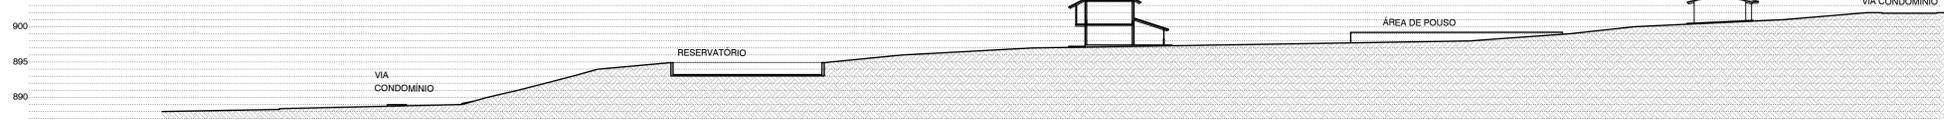


CORTE AA
ESC. 1:500

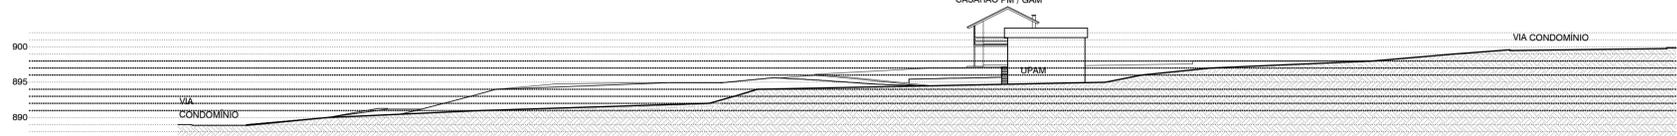

CORTE BB
ESC. 1:500

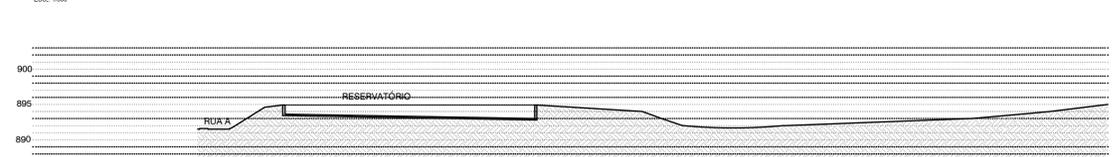

CORTE CC
ESC. 1:500

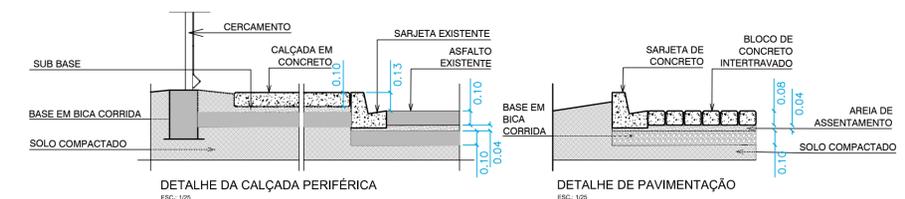

R-00	23/06/2017	EMIÇÃO INICIAL
Emissão	Data	Descrição
GOVERNO DO ESTADO DO RIO DE JANEIRO SECRETARIA DE ESTADO DO AMBIENTE INSTITUTO ESTADUAL DO AMBIENTE		
IMPLANTAÇÃO DA SUBSEDE DO NÚCLEO TERESÓPOLIS DO PARQUE ESTADUAL DOS TRÊS PICOS, TERESÓPOLIS - RJ		
IMPLANTAÇÃO PROJETO BÁSICO		FOLHA 01/06
DATA	AUTOR/IDENT.	NÚMERO DO DESENHO
23/06/2017	MARCIO R. T. FRANCISCO / CREA-RJ 1981121598	DRM-BPAQ-PTR-ERM-0-IEA-A001-DE
		ESCALA
		1/500