
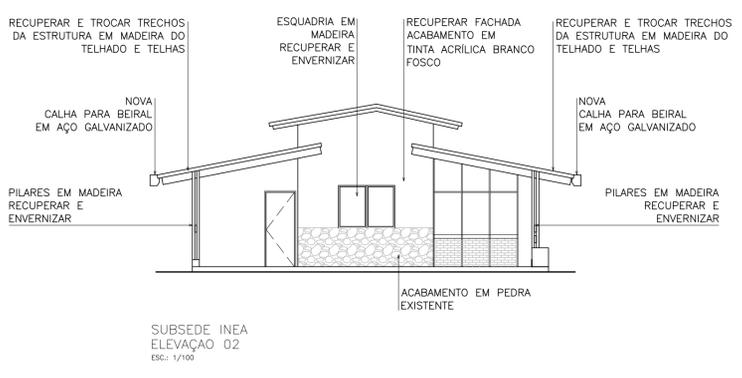
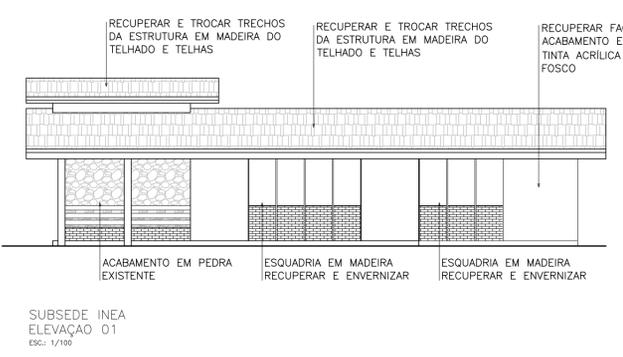
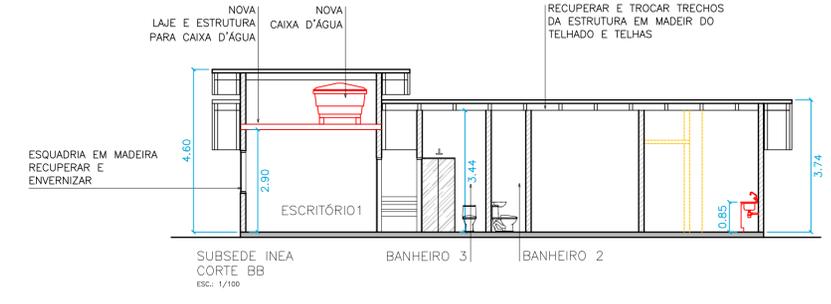
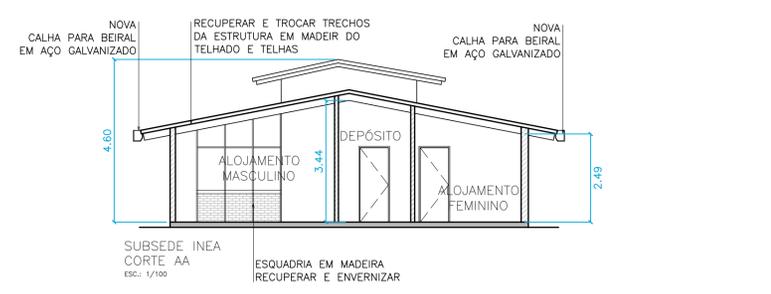


NOTAS:
 1 - CONFERIR MEDIDAS E NÍVEIS NO LOCAL
 2 - COTAS EM METRO

TABELA DE ACABAMENTOS	
- VARANDA 1, 2	PISO: NOVO REVESTIMENTO EM CERÂMICA 40X40 ANTIDERRAPANTE PAREDE: LIXADA, REGULARIZADA COM MASSA E PINTADA COM TINTA ACRÍLICA BRANCO FOSCO TETO: RECUPERAÇÃO DA MADEIRA ORIGINAL E ACABAMENTO EM VERNIZ
- ESCRITÓRIO 1	PISO: NOVO REVESTIMENTO EM CERÂMICA 40X40 ANTIDERRAPANTE PAREDE: LIXADA, REGULARIZADA COM MASSA, E PINTADA COM TINTA ACRÍLICA BRANCO FOSCO TETO: LAJE COM PINTURA PVA BRANCO FOSCO
- ESCRITÓRIO 2	PISO: NOVO REVESTIMENTO EM CERÂMICA 40X40 ANTIDERRAPANTE PAREDE: REMOVER CERÂMICA EXISTENTE, LIXAR, REGULARIZADA COM MASSA, E PINTAR COM TINTA ACRÍLICA BRANCO FOSCO TETO: RECUPERAÇÃO DA MADEIRA ORIGINAL E ACABAMENTO EM VERNIZ
- ALQUANTO FEMININO E MASCULINO	PISO: NOVO PISO EM CERÂMICA 40X40 PAREDE: LIXADA, REGULARIZADA COM MASSA, E PINTADA COM TINTA ACRÍLICA BRANCO FOSCO TETO: RECUPERAÇÃO DA MADEIRA ORIGINAL E ACABAMENTO EM VERNIZ
- SANITÁRIO 1, 2, 3 - COZINHA	PISO: NOVO REVESTIMENTO EM CERÂMICA 40x40cm ANTIDERRAPANTE PAREDE: NOVO REVESTIMENTO EM CERÂMICA 25x40cm ATÉ H=2,10 ACIMA DE H=2,10 LIXADA, REGULARIZADA COM MASSA E PINTADA COM PINTURA ACRÍLICA BRANCO FOSCO COM TRECHOS EM TIJOLO MACIÇO APARENTE A SER PRESERVADO. TETO: RECUPERAÇÃO DA MADEIRA ORIGINAL E ACABAMENTO EM VERNIZ
- DEPÓSITO	PISO: PISO A SER REVESTIDO COM CERÂMICA 40X40 ANTIDERRAPANTE PAREDE: LIXADA, REGULARIZADA COM MASSA, E PINTADA COM TINTA ACRÍLICA BRANCO FOSCO TETO: RECUPERAÇÃO DA MADEIRA ORIGINAL E ACABAMENTO EM VERNIZ

QUADRO DE ÁREAS	
ÁREA ÚTIL	139,98 m²
ÁREA CONSTRUÍDA	144,50 m²

- LEGENDA
- CONSTRUIR/NOVO
 - - - DEMOLIR
 - EXISTENTE
 - ▨ FECHAMENTO EM DRYWALL A CONSTRUIR
- LEGENDA PONTOS DE ELÉTRICA EXISTENTES
- ◁ tomada universal 2 Polos – baixa h=30cm
 - ◀ tomada universal 2 Polos – media h=120cm
 - ◄ tomada universal 2 Polos – alta h=220cm
 - ⊖ interruptor
 - ⊖⊖ interruptor three way
 - ⊖ arandela
 - ⊖ luminárias existentes
- LEGENDA PONTOS DE ELÉTRICA NOVOS
- ◁ tomada universal 2 Polos – baixa h=30cm
 - ◀ tomada universal 2 Polos – media h=120cm
 - ◄ tomada universal 2 Polos – alta h=220cm
 - ⊖ interruptor
 - ⊖⊖ interruptor three way
 - ⊖ arandela
 - ▨ nova luminária painel led 25w
 - ⊖ nova luminária para lâmpada led ou fluorescente compacta

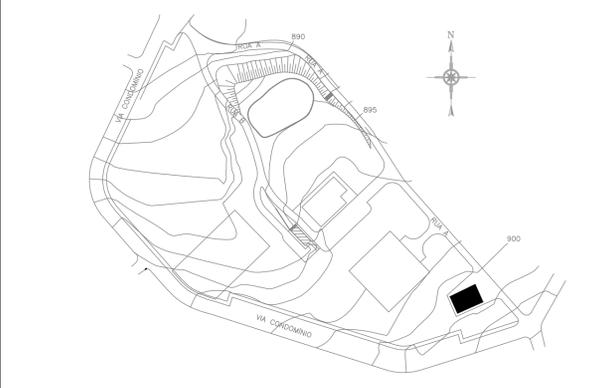

R-00	23/06/2017	EMIÇÃO INICIAL
Emissão	Data	Descrição
GOVERNO DO ESTADO DO RIO DE JANEIRO SECRETARIA DE ESTADO DO AMBIENTE INSTITUTO ESTADUAL DO AMBIENTE		
IMPLANTAÇÃO DA SUBSEDE DO NÚCLEO TERESÓPOLIS DO PARQUE ESTADUAL DOS TRÊS PICOS, TERESÓPOLIS - RJ		
SUBSEDE INEA PROJETO BÁSICO		FOLHA 03/06
DATA 23/06/2017	AUTOR/IDENT. MARCIO R T FRANCISCO / CREA-RJ 1981121598	NÚMERO DO DESENHO DRM-BPAQ-PTR-ERM-0-IEA-A003-DE
		ESCALA 1/100