
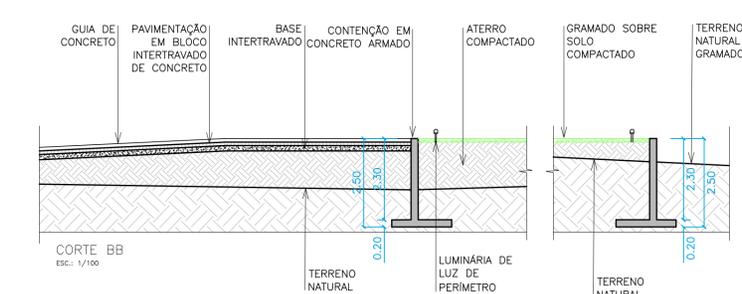
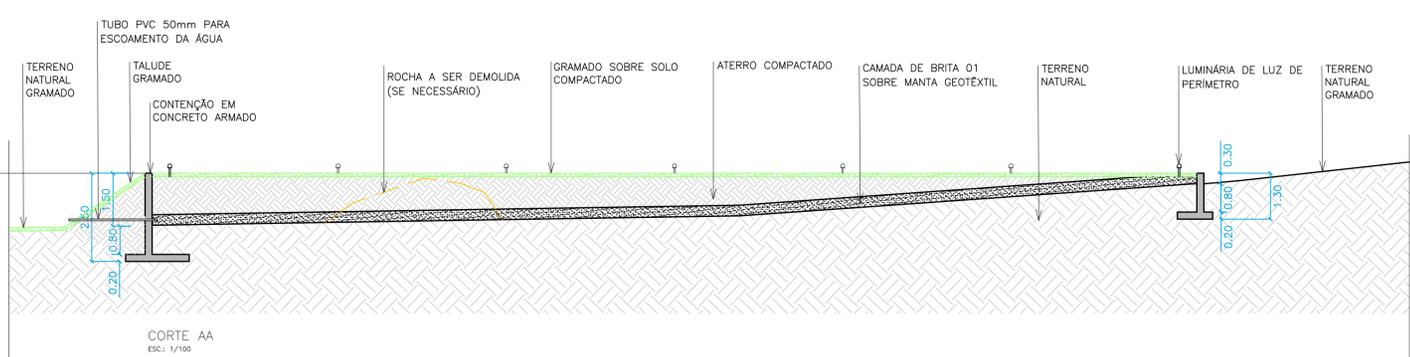


- NOTAS:
- 1 - CONFERIR MEDIDAS E NÍVEIS NO LOCAL
 - 2 - COTAS EM METRO
 - 3 - DADOS DO LEVANTAMENTO TOPOGRÁFICO
 - DATUM VERTICAL: MARÉGRAFO DE IMBITUBA -SC
 - DATUM HORIZONTAL: SIRGAS 2000
 - MERIDIANO CENTRAL: 045g W. Gr.

- LEGENDA:
- CONCRETO ARMADO
 - PAVIMENTAÇÃO EM INTERTRAVADO
 - ÁREA GRAMADA SOBRE TERRENO COMPACTADO
 - ILUMINAÇÃO (MÍNIMO DE 5 EM CADA LADO E ESPAÇAMENTO MÁXIMO DE 5m)

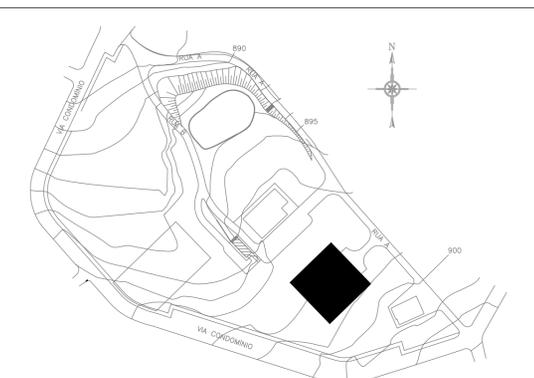

R-00	23/06/2017	EMISSÃO INICIAL
Emissão	Data	Descrição
GOVERNO DO ESTADO DO RIO DE JANEIRO SECRETARIA DE ESTADO DO AMBIENTE INSTITUTO ESTADUAL DO AMBIENTE		
IMPLANTAÇÃO DA SUBSEDE DO NÚCLEO TERESÓPOLIS DO PARQUE ESTADUAL DOS TRÊS PICOS, TERESÓPOLIS - RJ		
ÁREA DE POUSO PROJETO BÁSICO		FOLHA 04/06
DATA	AUTOR/IDENT.	NÚMERO DO DESENHO
23/06/2017	MARCIO R T FRANCISCO / CREA-RJ 1981121598	DRM-BPAQ-PTR-ERM-0-IEA-A004-DE
		ESCALA
		1/100