




DETALHE DA CANALETA E GRELHA
EM CONCRETO PRÉ-MOLDADO
ESC.: 1/10 COTAS EM MILÍMETROS (mm)

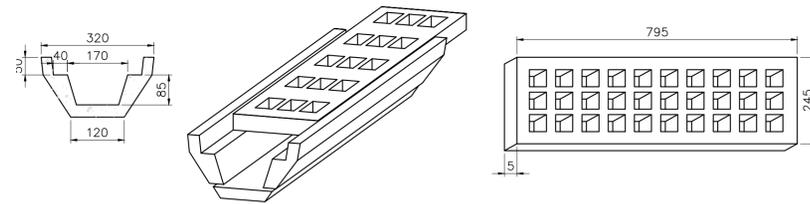


DETALHE DA CAIXA DE AREIA
ESC.: 1/10 COTAS EM MILÍMETROS (mm)

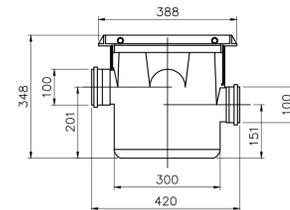


DETALHE DO FUNDO DO PV
PARA UMA E DUAS LIGAÇÕES
APLICA-SE AOS PV'S 02, 03, E 07

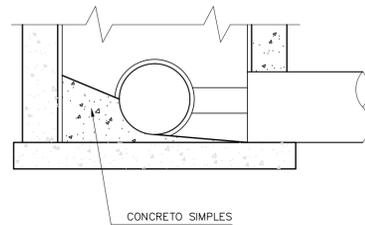


DETALHE DO FUNDO DO PV
PARA UMA E DUAS LIGAÇÕES
APLICA-SE AOS PV'S 01, 04, 05,
06, 08, 09, 10, 11, 14 E 15

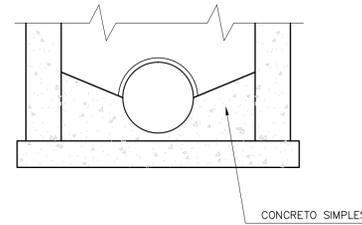


ESTRUTURA DA ÁREA DE POUSO
DETALHE DA CAMADA DRENANTE
COTAS EM METROS

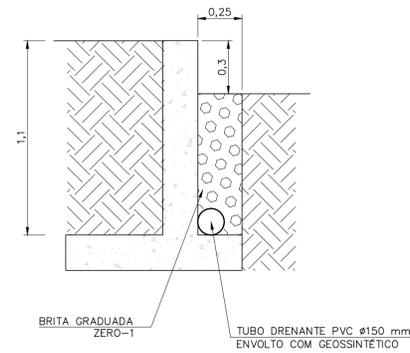


PLANTA
COTAS EM CENTÍMETROS

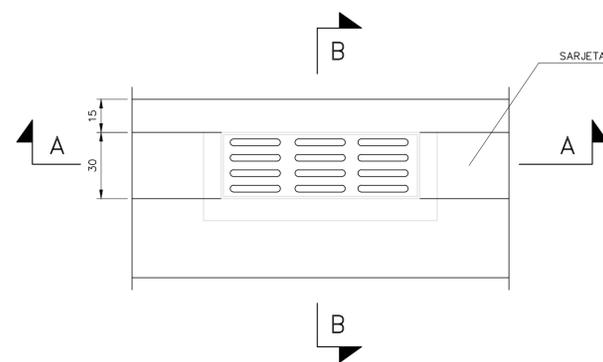

CAIXA DE RALO
CORTE A-A
COTAS EM CENTÍMETROS

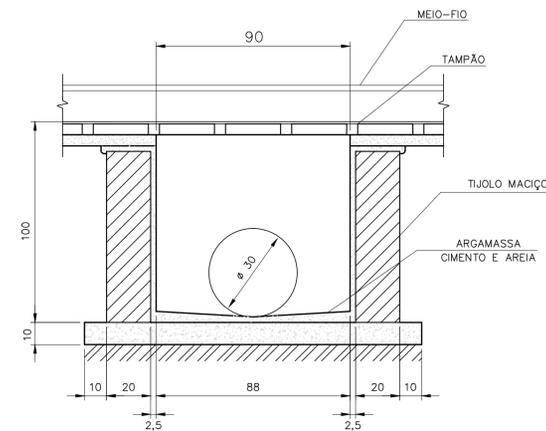

CORTE B-B
COTAS EM CENTÍMETROS

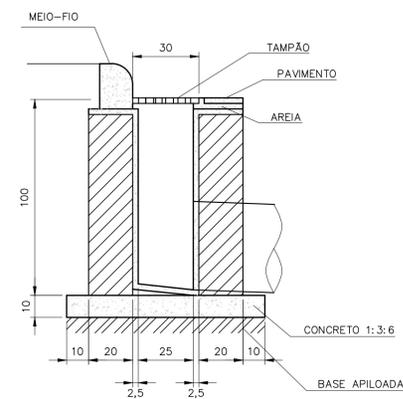

NOTAS

- 1 - SOMENTE PARA O DETALHE DA CANALETA A ESCALA É 1/10
- 2 - TANTO A CANALETA QUANTO A GRELHA DEVEM SER EM CONCRETO PRÉ-MOLDADO

R-00	14/06/2017	EMISSION INICIAL
Emissão	Data	Descrição
<p>GOVERNO DO ESTADO DO RIO DE JANEIRO SECRETARIA DE ESTADO DO AMBIENTE INSTITUTO ESTADUAL DO AMBIENTE</p>		
<p>IMPLANTAÇÃO DA SUBSEDE DO NÚCLEO TERESÓPOLIS DO PARQUE ESTADUAL DOS TRÊS PICOS, TERESÓPOLIS - RJ</p>		
<p>PROJETO BÁSICO DE DRENAGEM - DETALHES</p>		<p>FOLHA 04/05</p>
<p>DATA 14/06/2017</p>	<p>AUTOR/IDENT. MARCIO R T FRANCISCO / CREA-RJ 1981121598</p>	<p>NÚMERO DO DESENHO DRM-BPAQ-PTR-ERM-0-IEA-D005-DE</p>
		<p>ESCALA 1/20</p>