




CORTE AA  
ESC.: 1/125

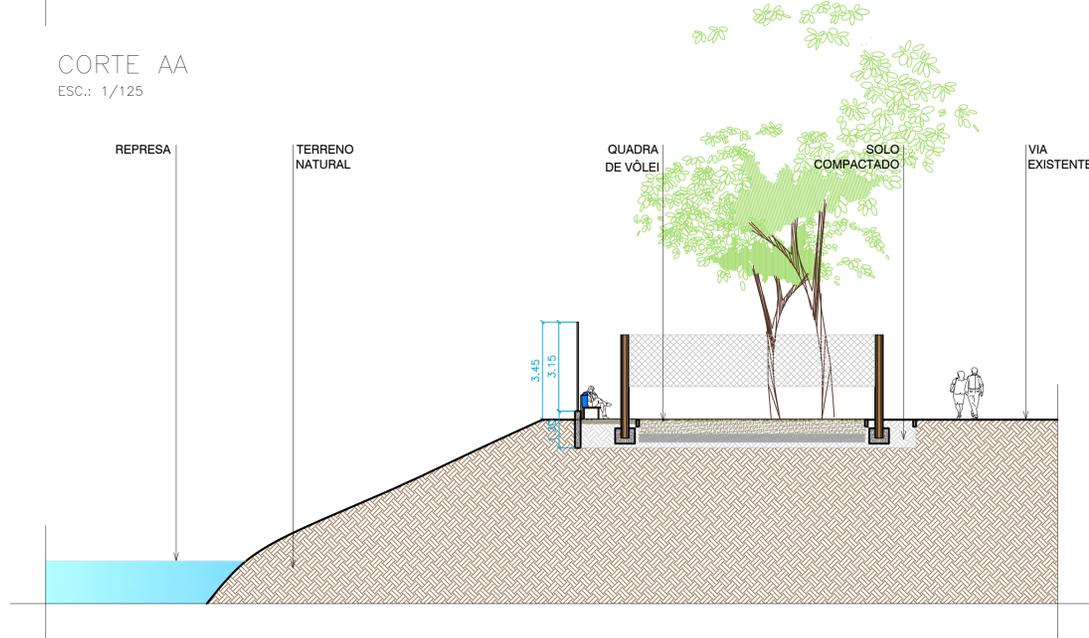


CORTE BB  
ESC.: 1/125

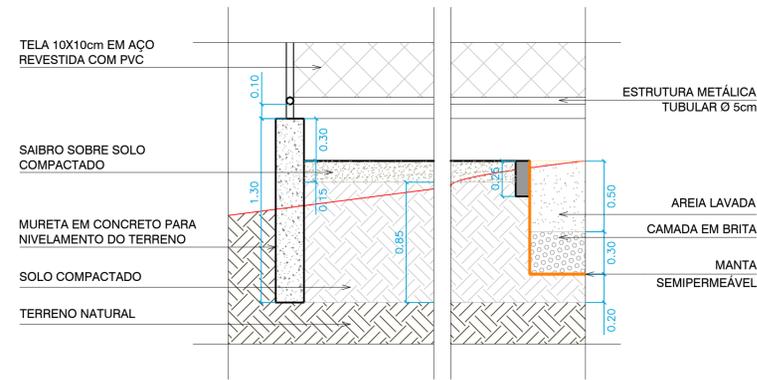

DETALHE 1  
ESC.: 1/25

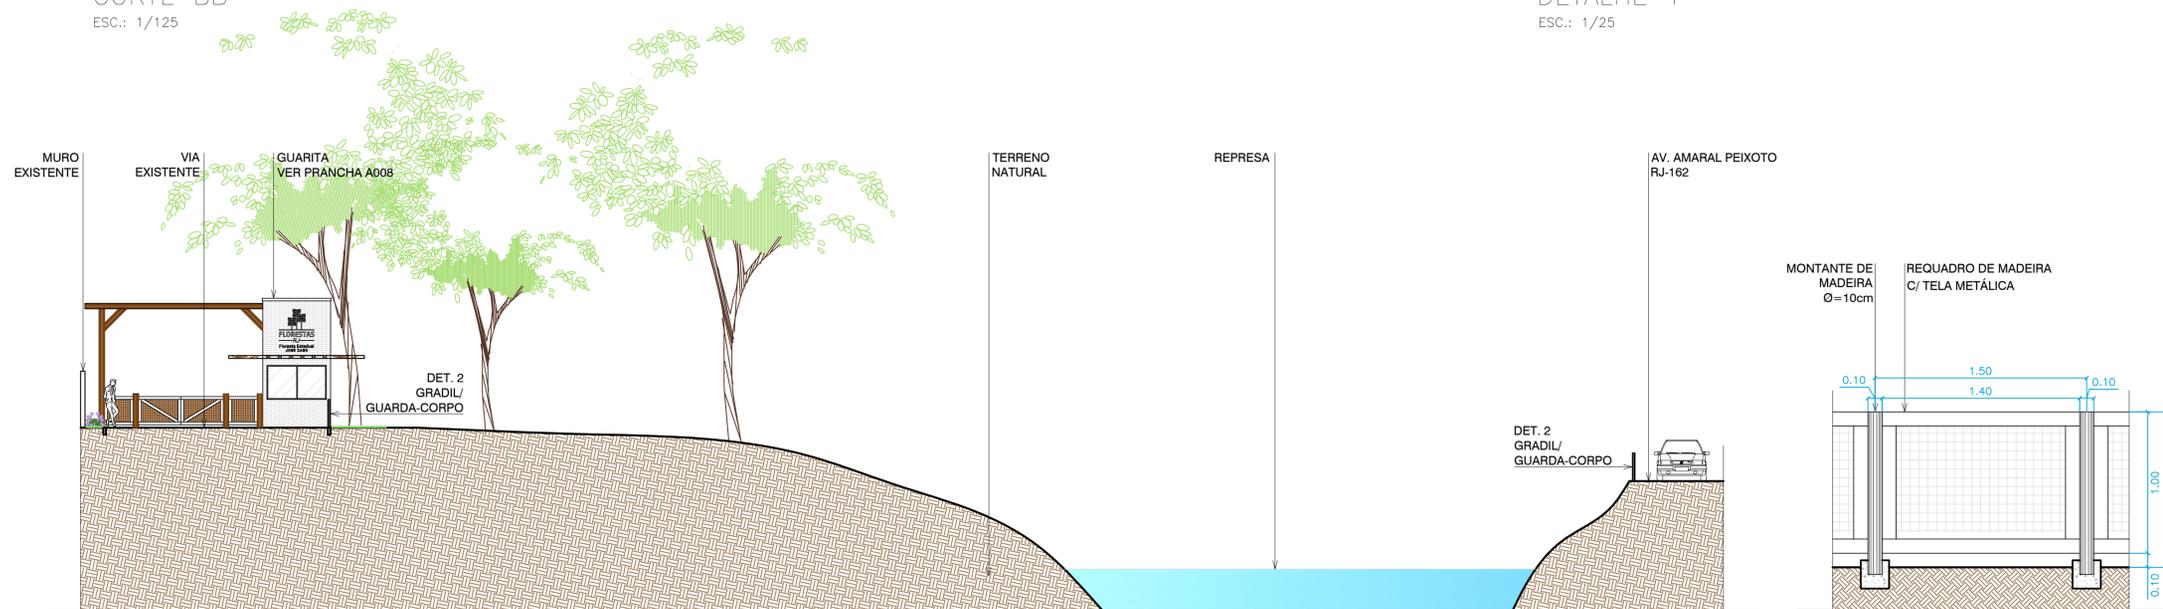

CORTE CC  
ESC.: 1/125

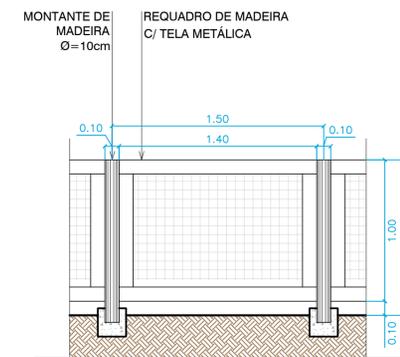

DETALHE 2  
ESC.: 1/25

EQUIPAMENTOS	
SÍMBOLO	TIPO
	Mesa tipo picnic com bancos fixos, de estilo natural rústico.
	Banco com encosto, de estilo natural rústico
	Lixeira seletiva padrão Prefeitura
	Mesa de xadrez de concreto c/ 4 bancos.

PAISAGISMO	
SÍMBOLO	TIPO
	ÁRVORES EXISTENTES
	PALMEIRAS EXISTENTES
	VINHÁTICO
	LOURO PARDO
	PATA-DE-VACA
	XAXIM
	CARLUDOVICA
	PEPEROMIA
	ASA-DE-ANJO
	ORQUIDEA

Inicial	A	21/07/17	MARCIO R T FRANCISCO	MARCIO R T FRANCISCO	Desenho original
Emissão	Tipo	Data	Revisado por	Resp. Técnico	Descrição
TIPOS DE EMISSÃO	A - Preliminar	C - Para conhecimento	E - Para construção	G - Cancelado	
	B - Para liberação	D - Para cotação	F - Conf. construído		

**GOVERNO DO ESTADO DO RIO DE JANEIRO**  
**SECRETARIA DE ESTADO DO AMBIENTE**  
**INSTITUTO ESTADUAL DO AMBIENTE**

**PROJETO BÁSICO DE INFRAESTRUTURA FÍSICA NA FLORESTA ESTADUAL JOSÉ ZAGO, MUNICÍPIO DE TRAJANO DE MORAES - RJ**

CORTES - ACESSO		FOLHA
PROJETO BÁSICO		03/03
DATA	AUTOR/IDENT.	NÚMERO DO DESENHO
21/07/2017	MARCIO R T FRANCISCO / CREA-RJ 1981121598	DRM-BRID-PTM-FJZ-Q-IEA-A004-DE
ESCALA		1/125