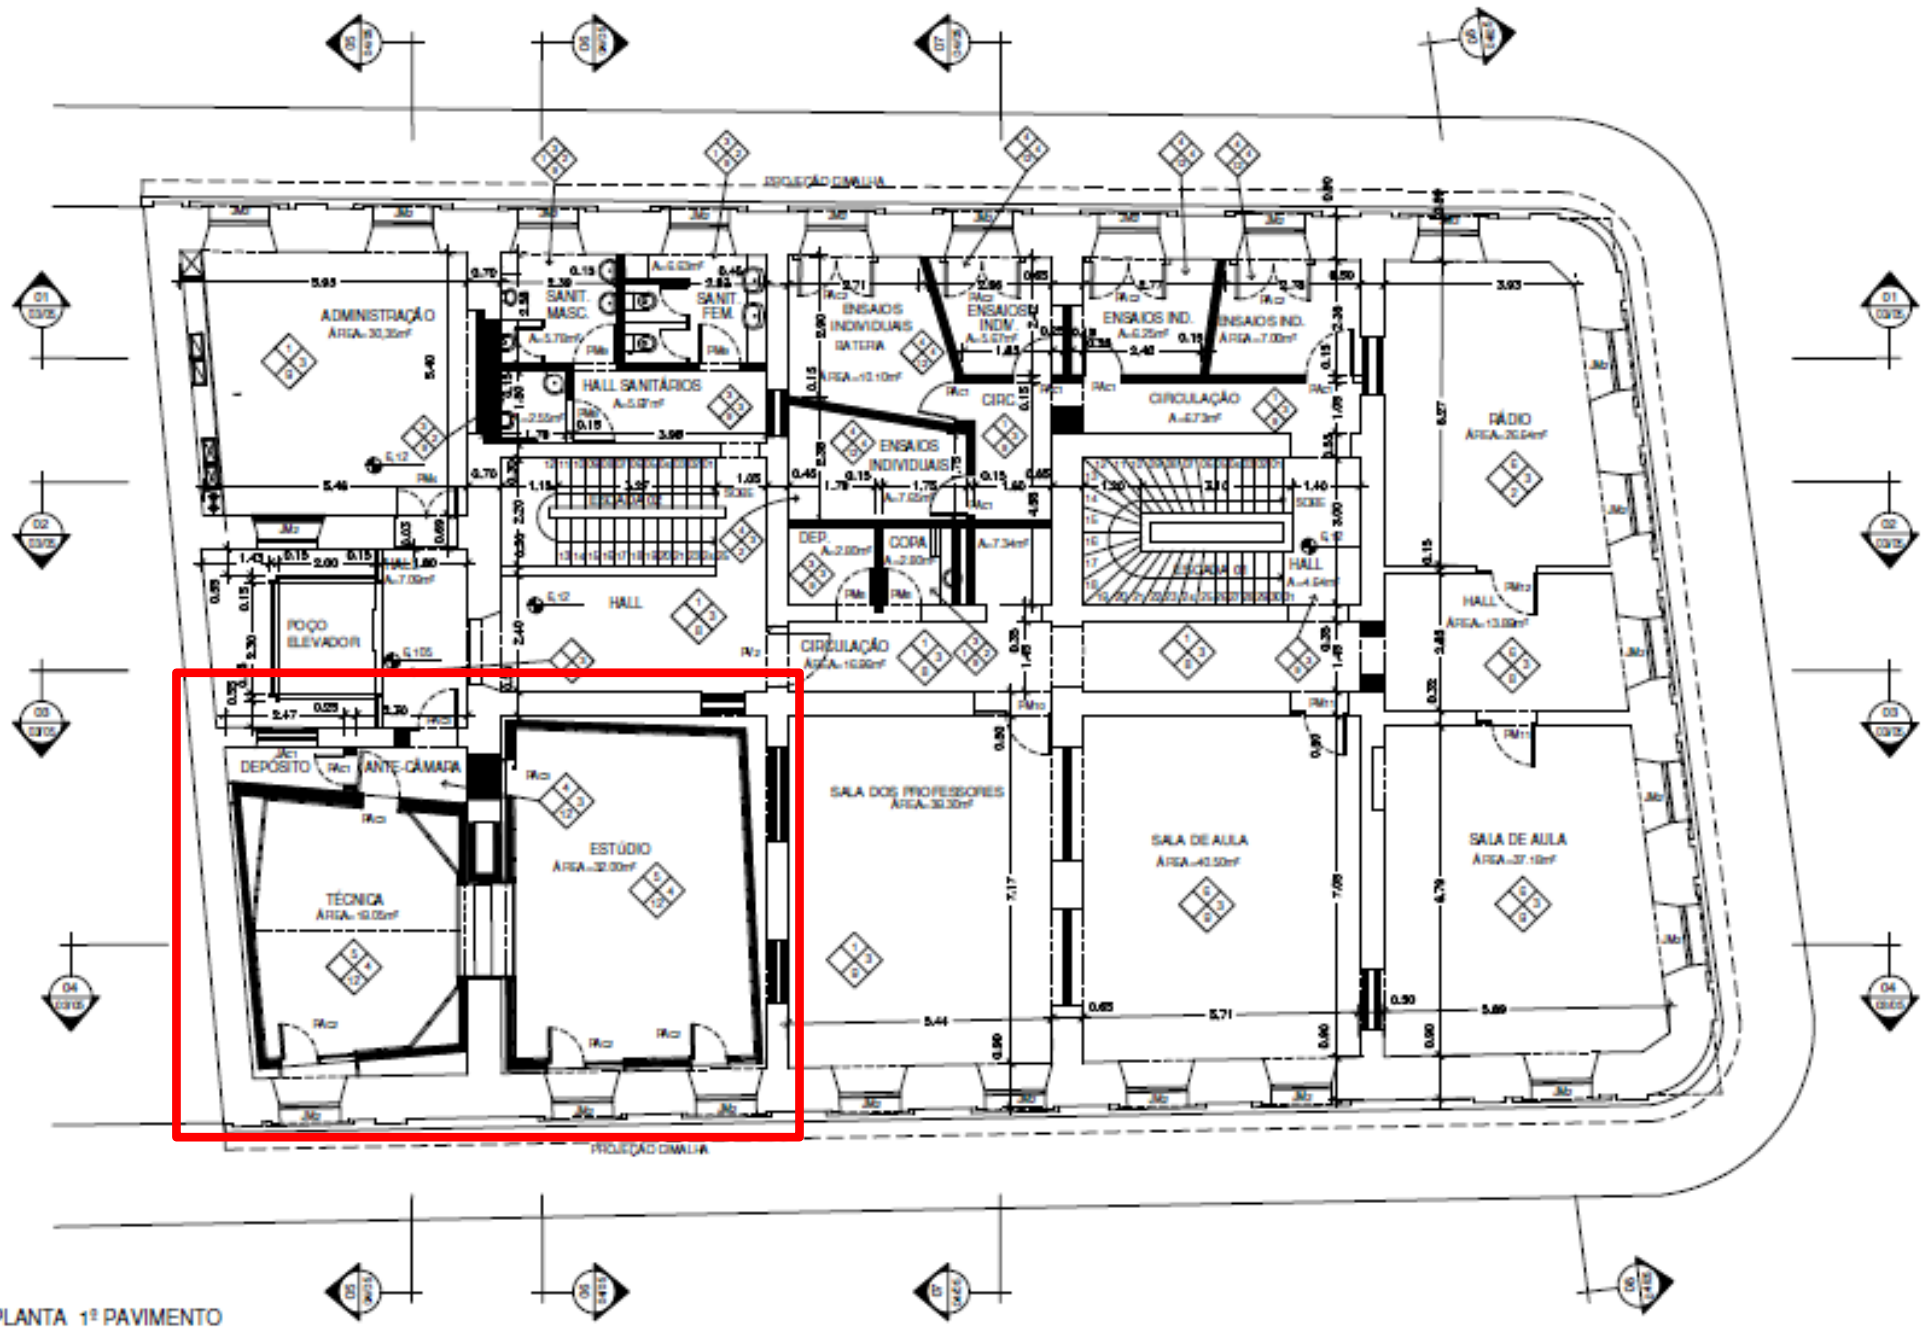

PLANTA 1º PAVIMENTO

ESCALA _____ 1/100

ÁREA ÚTIL: 444,55m²

ÁREA CONSTRUÍDA DO PAVIMENTO: 527,20 m²