


01 PLANTA DE IMPLANTAÇÃO
ESCALA 1:200

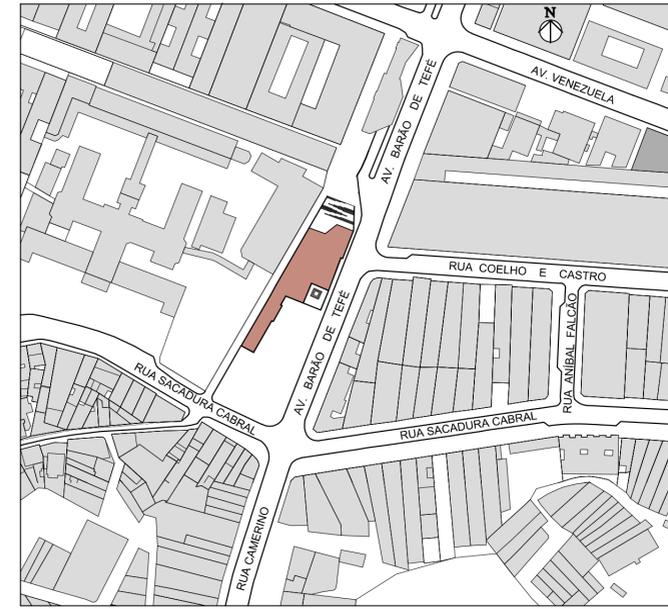

02 PLANTA DE SITUAÇÃO
ESCALA 1:2000

REV.	DESCRIÇÃO	DATA:	DES.:	APROV.:
05				
04	REMOÇÃO DA SOLUÇÃO PROPOSTA COM PISO TÁTIL	01/04/2016	Gabriel Abreu	
03	REVISÃO GERAL DE NOMENCLATURA E REPRESENTAÇÃO	23/10/2015	Juliana Pajek	
02	SUBST.PÓRTICO P/SIST.ELEVADIÇÃO E INSERÇÃO CANALETA DREN. INT.	12/05/2015	Gabriele G.	
01	REVISÃO DOS TALUDES, MURETA E INSERÇÃO DO PÓRTICO/COMPORTA	23/02/2015	Izabela Martins	
00	EMIÇÃO INICIAL	05/10/2014	Gabi Geoffroy	
REV.	DESCRIÇÃO	DATA:	DES.:	APROV.:

Obs.: A amarração dos eixos concorda com a identificação das estruturas acrílicas coexistentes no sítio arqueológico.

Projeto:

PLANO DE CONSOLIDAÇÃO E CONSERVAÇÃO DO ANTIGO CAIS DO VALONGO E DO CAIS DA IMPERATRIZ

PRAÇA JORNAL DO COMMERIO, AV. BARÃO DE TEFÉ S/Nº, SAÚDE — RIO DE JANEIRO / RJ

Ciente: Fiscalização: Data: 01/04/2016

Prancha: PE01

Título da Prancha: PLANTA DE SITUAÇÃO E PLANTA DE IMPLANTAÇÃO

Etapa: PROJETO EXECUTIVO

Revisão: 04

Execução: RETRÔ - PROJETOS DE RESTAURO

Equipe técnica: Simone Viana de Siqueira, Angelo Esteves Coriolano, Breno José Dias de Queiroz, Izabela Martins de Oliveira Pinto, Renato Leal Remiro

Walter Vilhena Valio, Reinaldo Bernardes Tavares, Bruna Ribeiro Pina Soares, Gabrielle Geoffroy Ribeiro, José Guilherme Moreira Filho