




01 CORTE AA'  
ESCALA 1:100

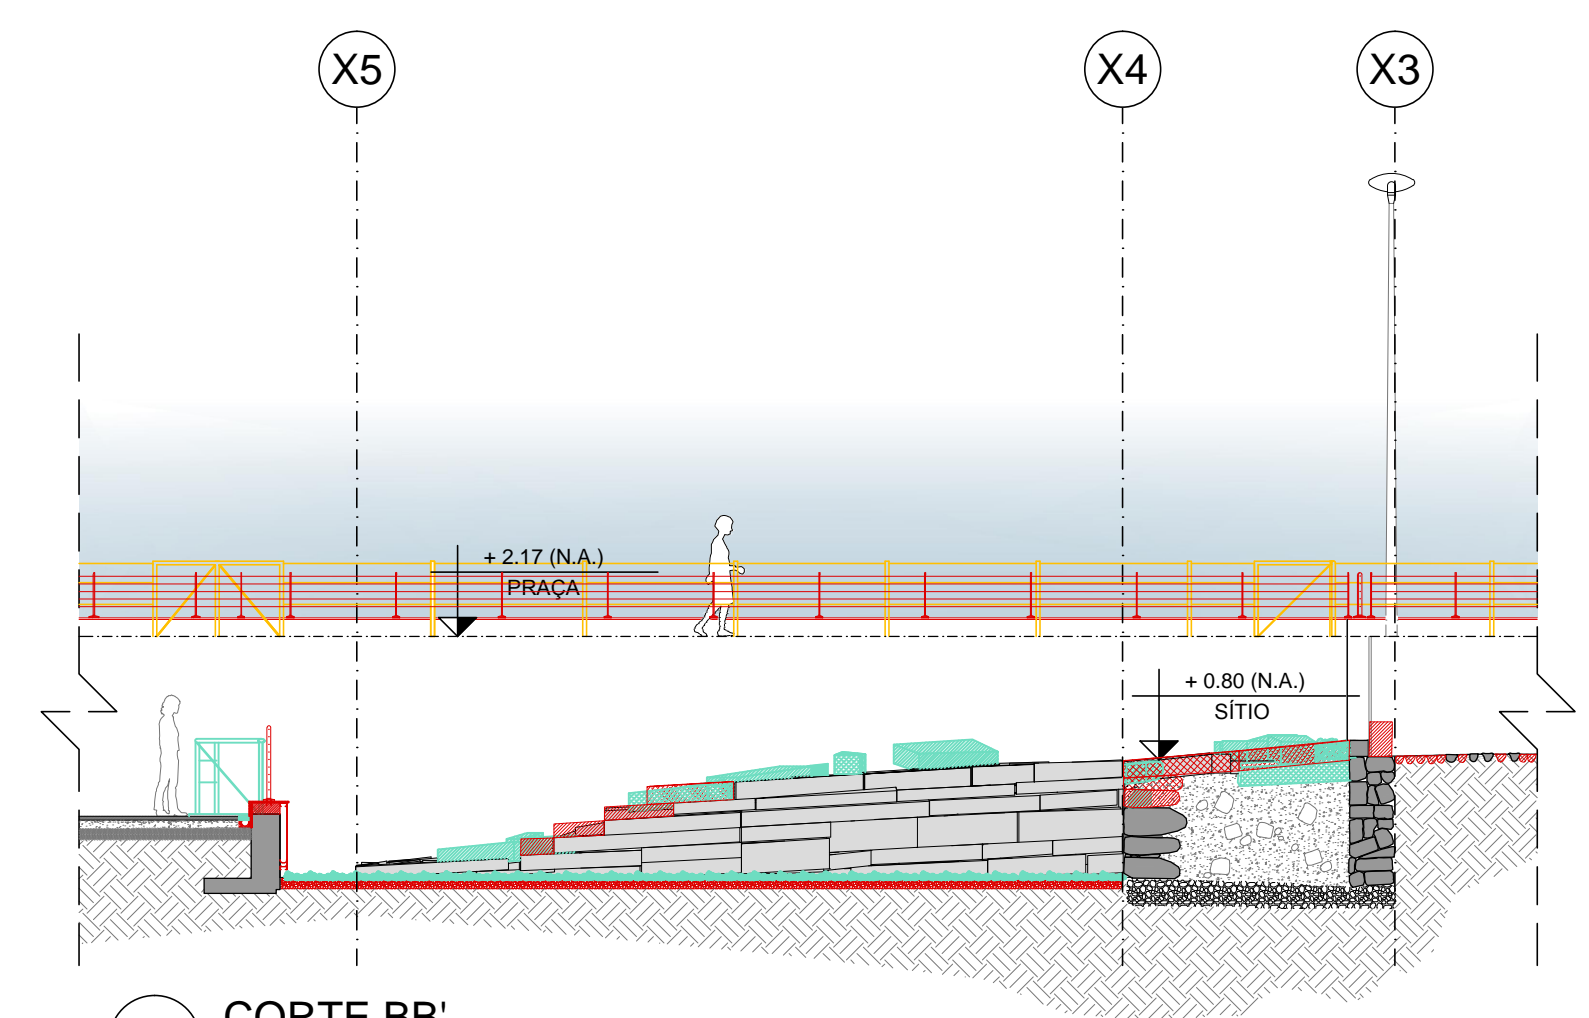


02 CORTE BB'  
ESCALA 1:100

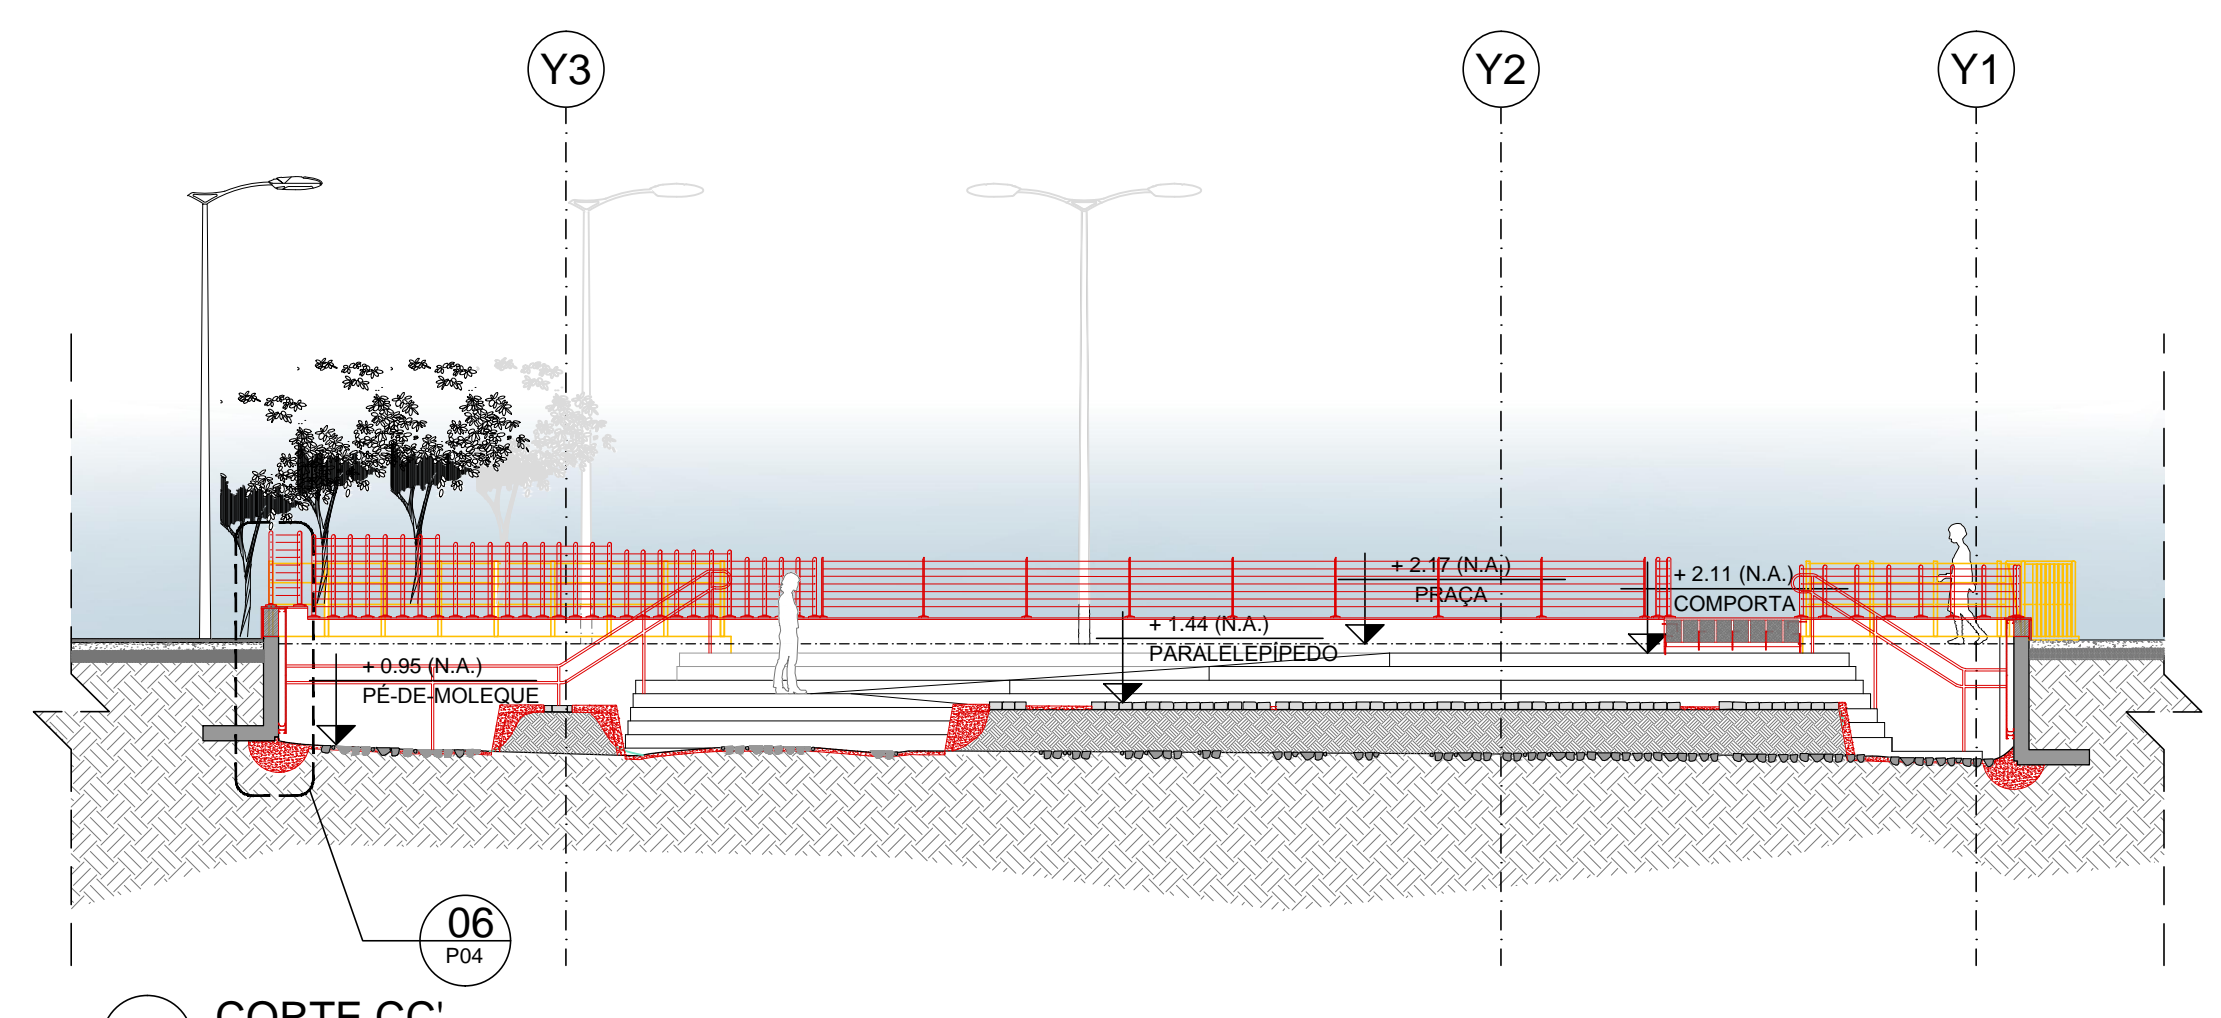


03 CORTE CC'  
ESCALA 1:100

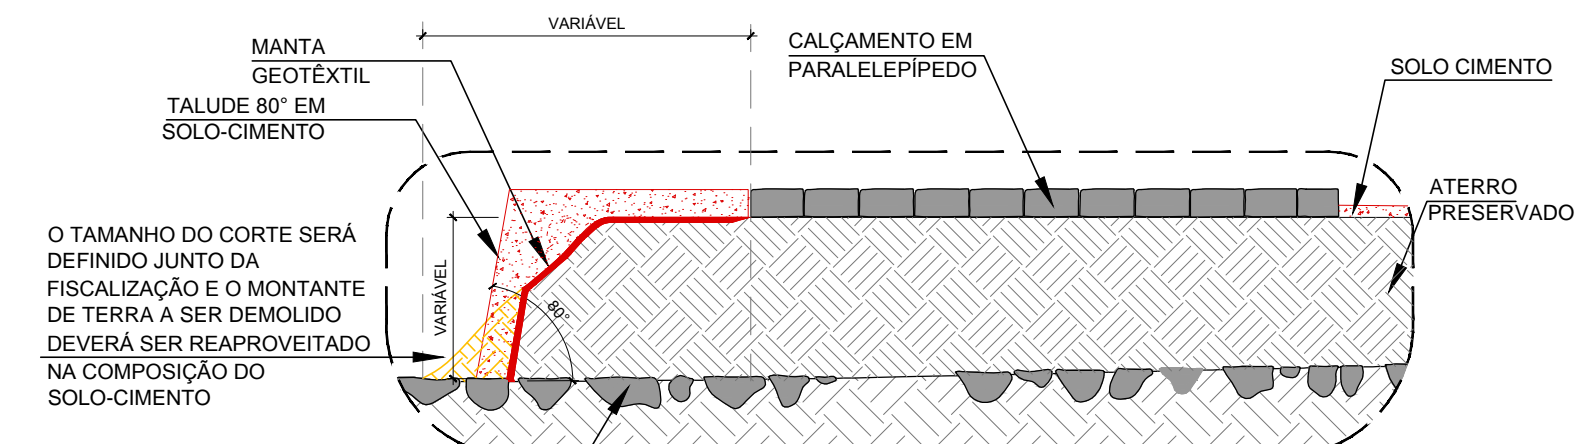


04 TALUDE EM SOLO CIMENTO  
ESCALA 1:25

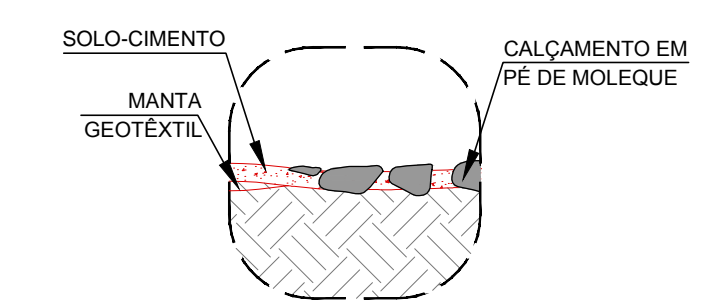

05 CONSOLIDAÇÃO DO CALÇAMENTO  
ESCALA 1:25

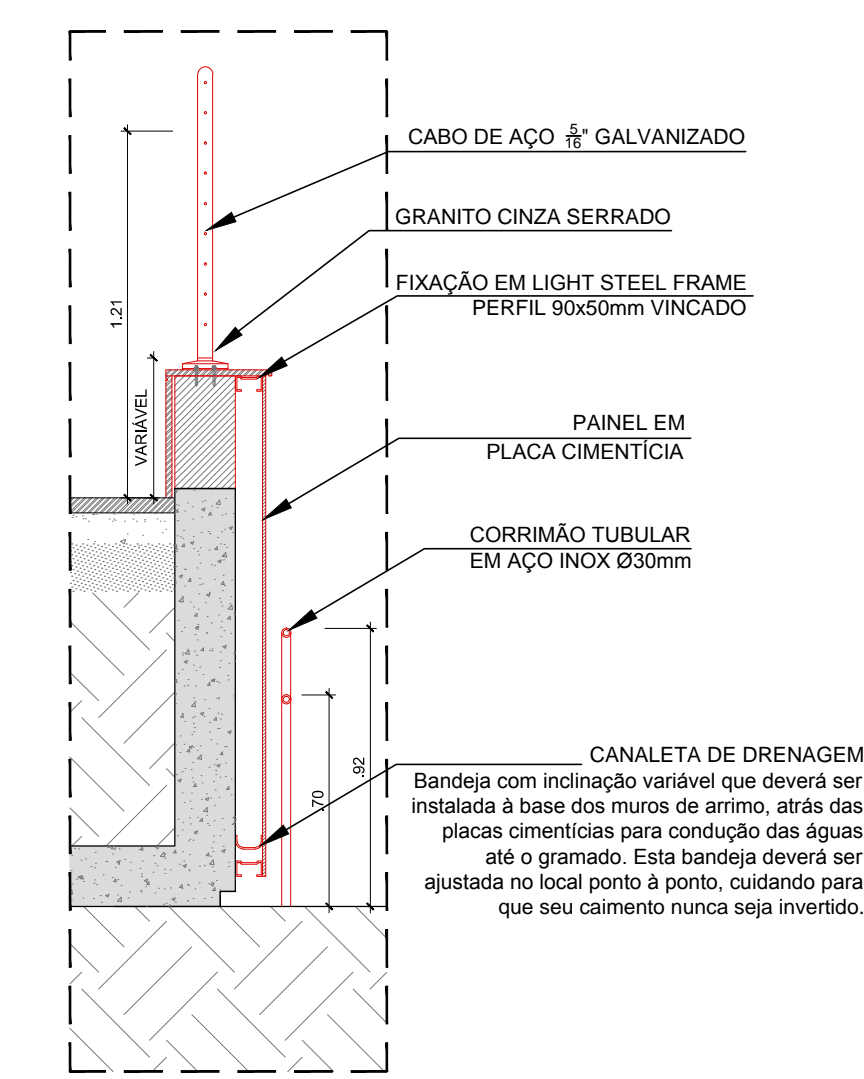

06 SEÇÃO DO GUARDA-CORPO  
ESCALA 1:25

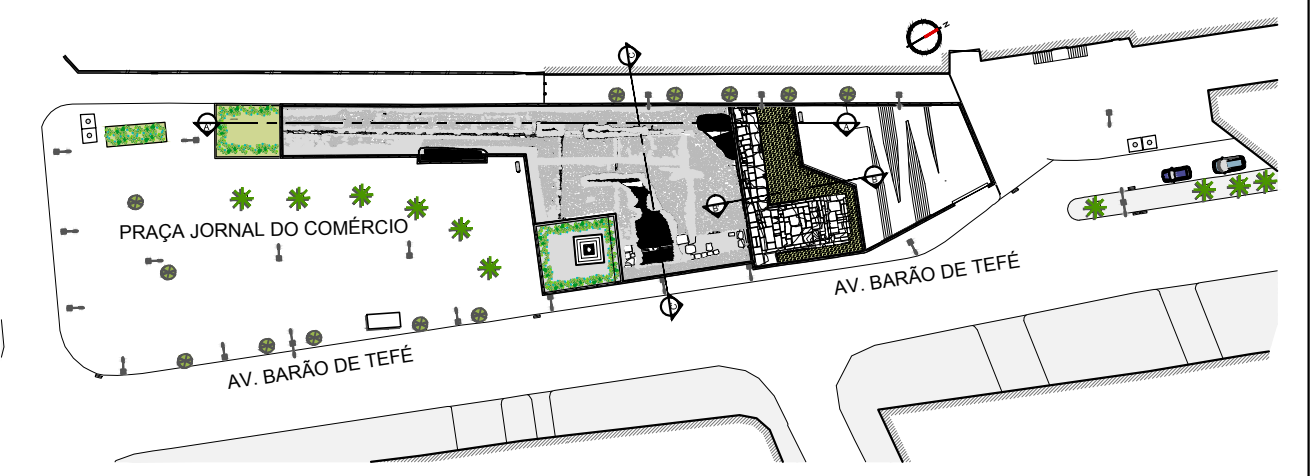

07 PLANTA DE REFERÊNCIA  
ESCALA 1:1000

LEGENDA DE HACHURAS

- DEMOLIR
- REALINHAMENTO / ANASTILOSE
- CONSTRUIR
- ANASTILOSE
- REALINHAMENTO
- PROTÊSE
- TALUDE
- SOLO-CIMENTO
- ARGAMASSA DE CONSOLIDAÇÃO
- SEIKO

REV.	DESCRIÇÃO	DATA:	DES.:	APROV.:
04	REVISÃO DA INDICAÇÃO DEMOLIÇÃO, GUARDA-CORPO E PISO TÁTIL	01/04/2016	Gabriel Abreu	
02	REVISÃO DO DIMENSIONAMENTO DO GUARDA-CORPO	23/10/2015	Tiago Bernardi	
01	REVISÃO TALUDES, COMPORTA E MURETA ENVOLTÓRIA	12/05/2015	Bruna Soeiro	
00	EMIÇÃO INICIAL	05/10/2014	Bruna Soeiro	

Projeto:  
**PLANO DE CONSOLIDAÇÃO E CONSERVAÇÃO DO ANTIGO CAIS DO VALONGO E DO CAIS DA IMPERATRIZ PRAÇA JORNAL DO COMÉRCIO, AV. BARÃO DE TEFÉ S/Nº, SAÚDE - RIO DE JANEIRO / RJ**

Cliente: Fiscalização: Data: 01/04/2016

Título da Prancha: **CORTES TRANSVERSAIS E LONGITUDINAL** Prancha: **PE04**

Etapa: **PROJETO EXECUTIVO** Revisão: 03 Escala: 1/100 Área: 997,19m²

Execução: **retrô** RETRÔ - PROJETOS DE RESTAURO e-mail: retroprojetos@gmail.com tel/fax: (21) 3258-1834 / 3258-1814

Equipe Técnica:  
 Simone Viana de Sáezira  
 Pamela Cruz dos Santos  
 Angelo Estevão Cordeiro  
 Bruno José Dias de Queiroz  
 Izabela Martins de Oliveira Pinto  
 Renato Leal Ramalho  
 Walter Viana Vello  
 Renato Bernardi  
 Bruna Ribeiro Pires Soeiro  
 Gabrielle Geoffrey Ribeiro  
 José Guilherme Moreira Filho