




01 ELEVÇÃO A
ESCALA 1:100

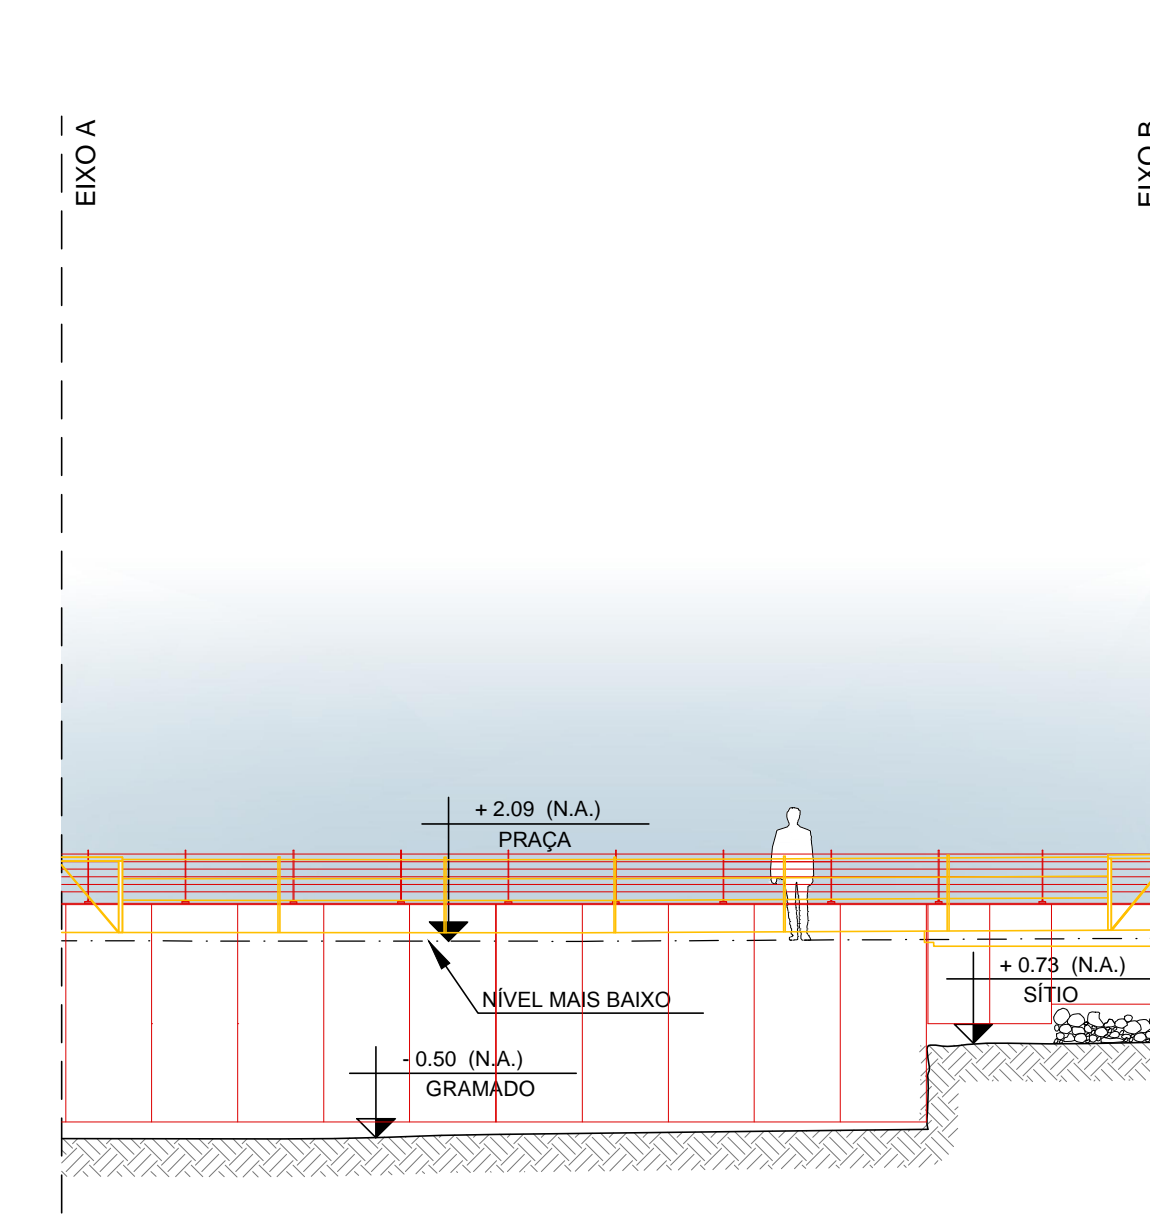


02 ELEVÇÃO B
ESCALA 1:100

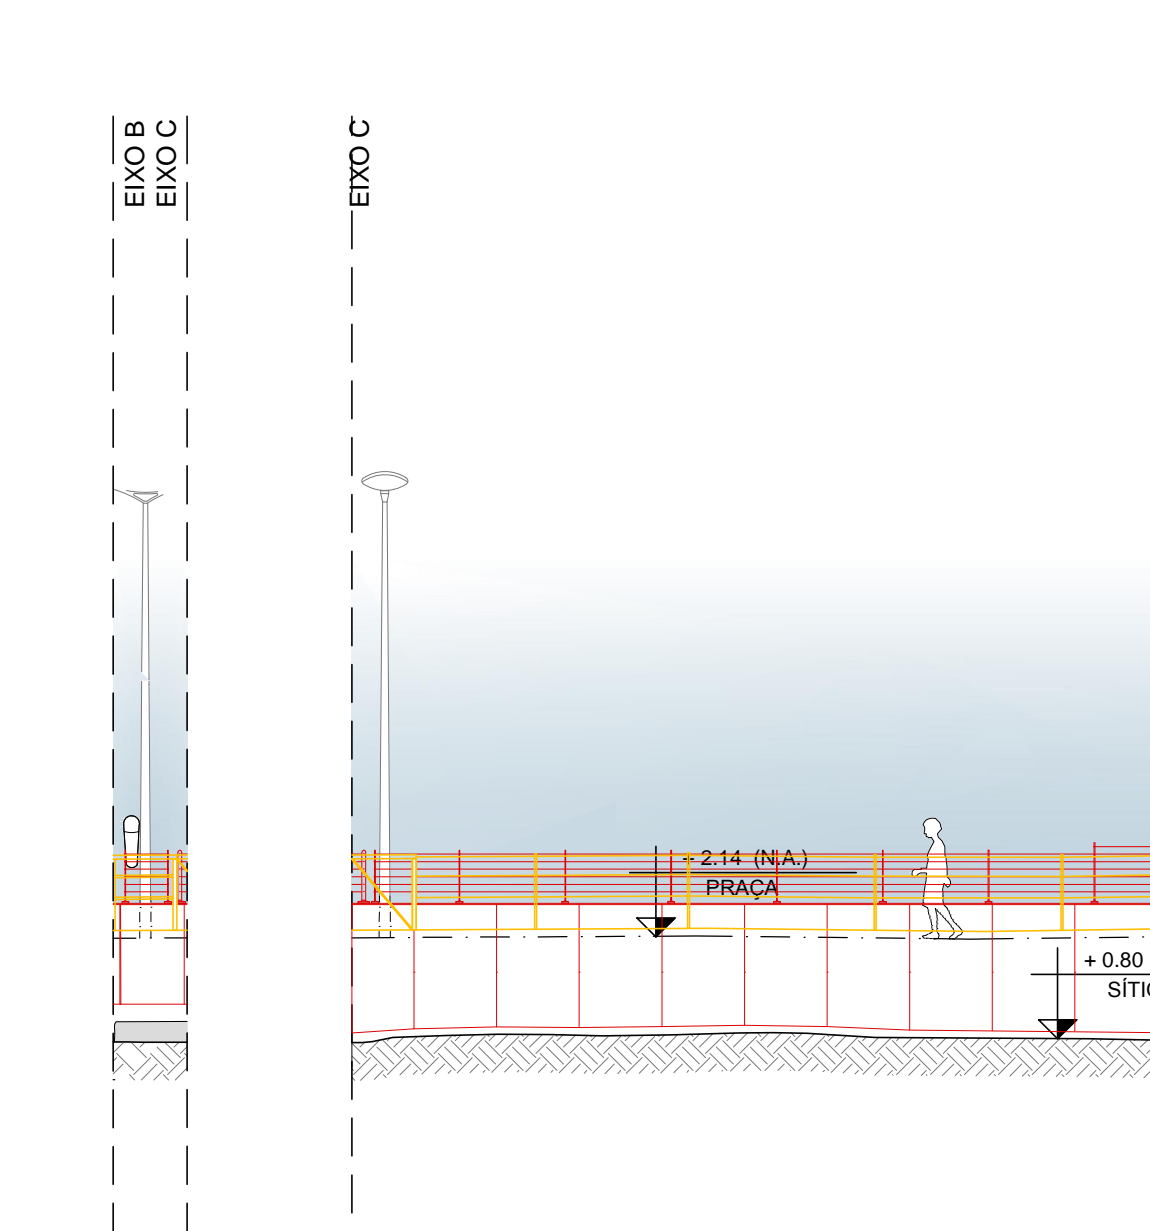


03 ELEVÇÃO C
ESCALA 1:100

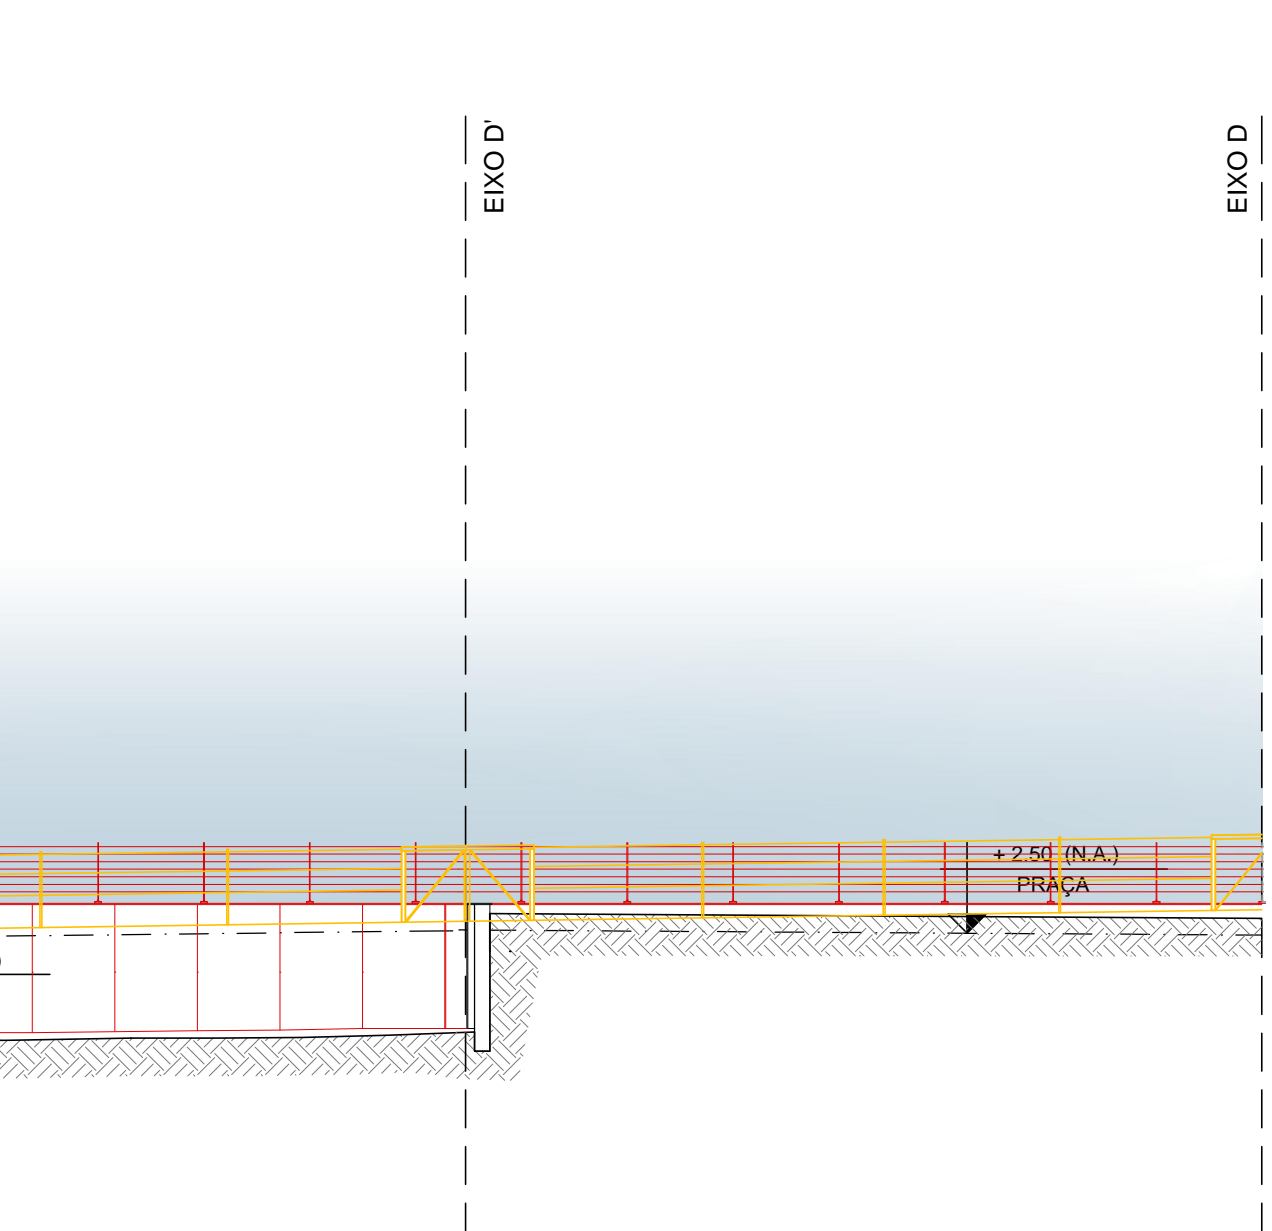


04 ELEVÇÃO D
ESCALA 1:100

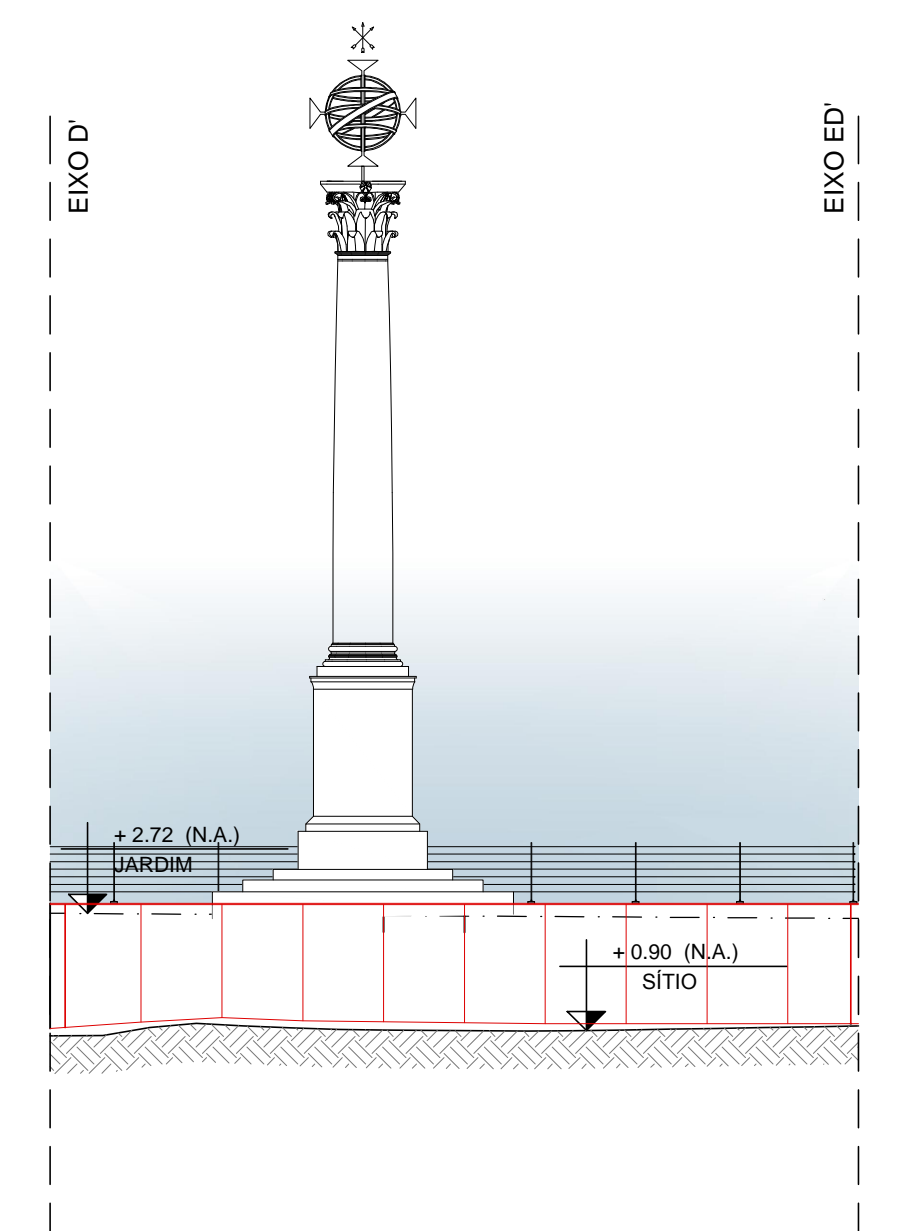


04 ELEVÇÃO D'
ESCALA 1:100

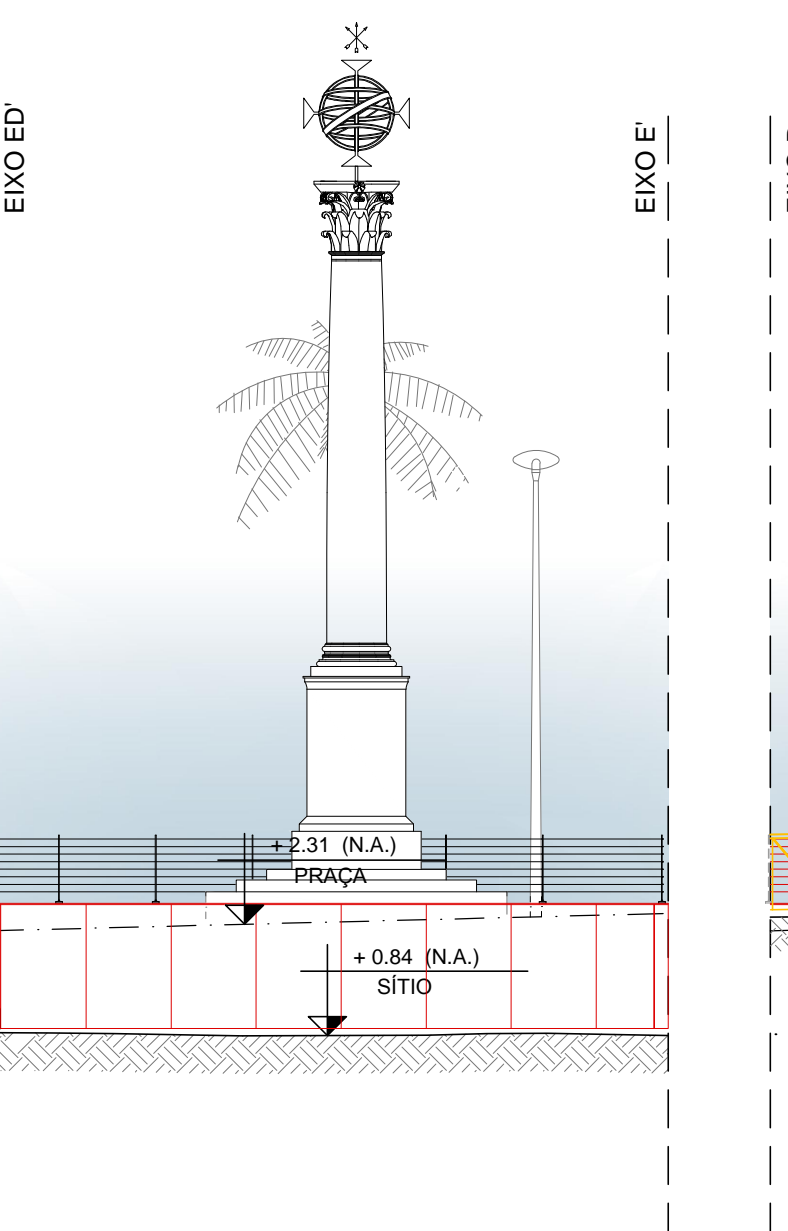


04 ELEVÇÃO E'
ESCALA 1:100

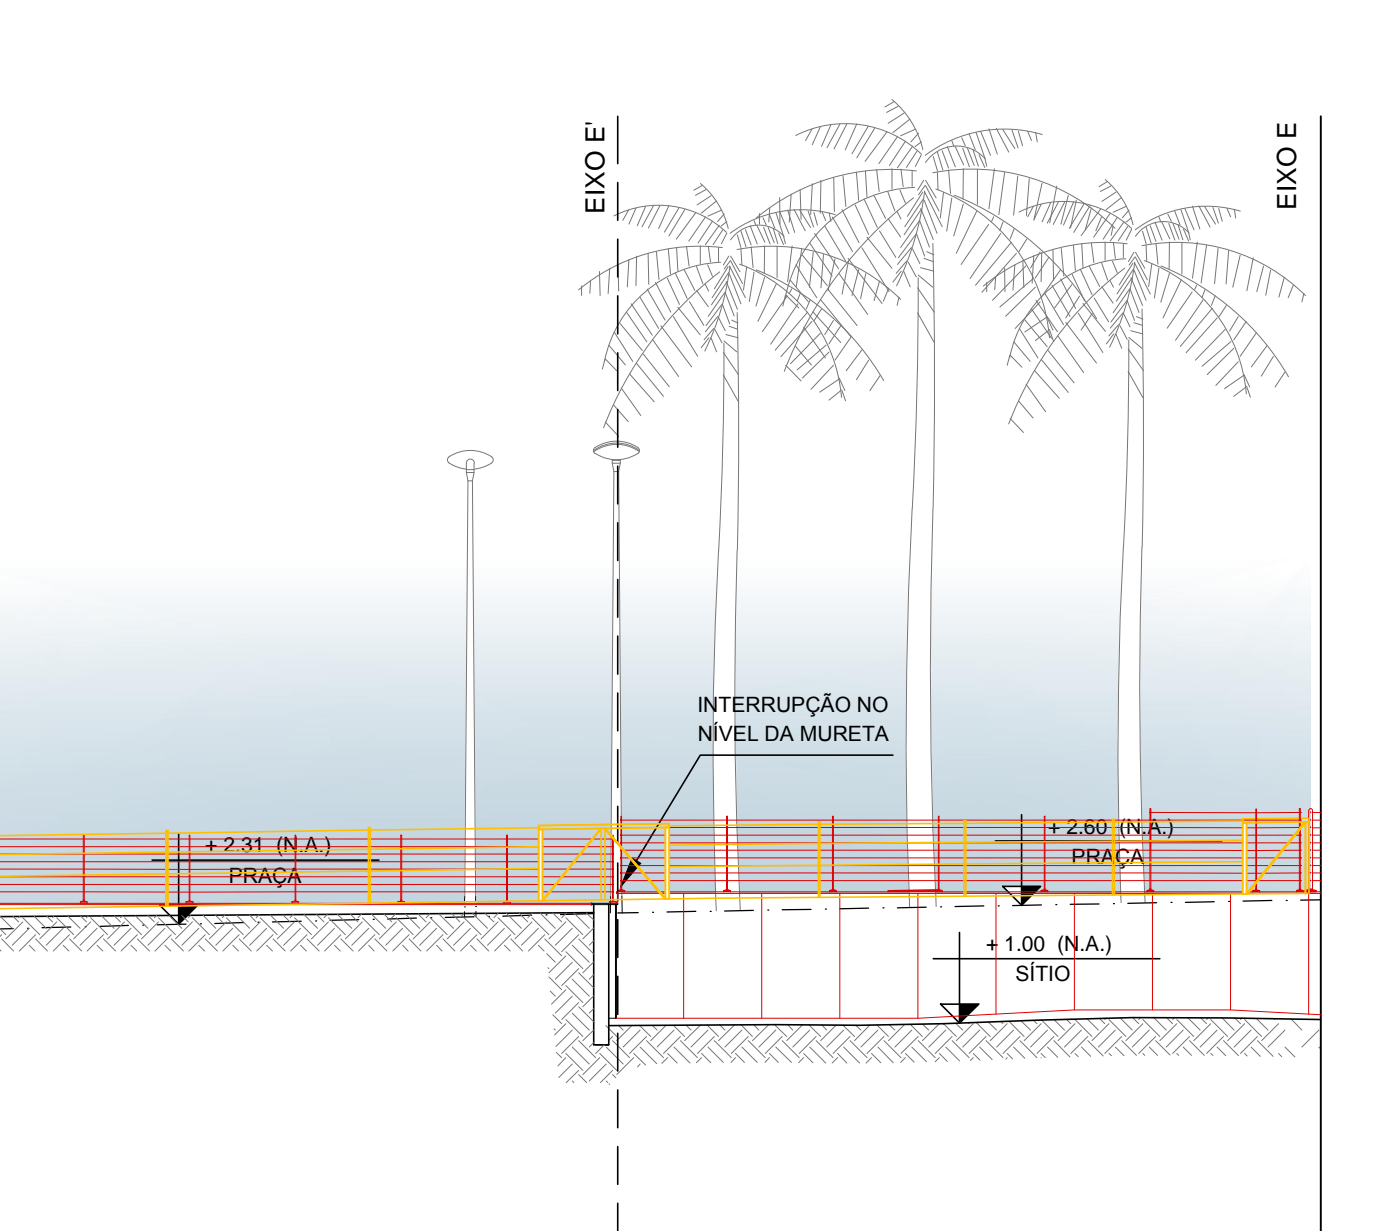

06 ELEVÇÃO F
ESCALA 1:100

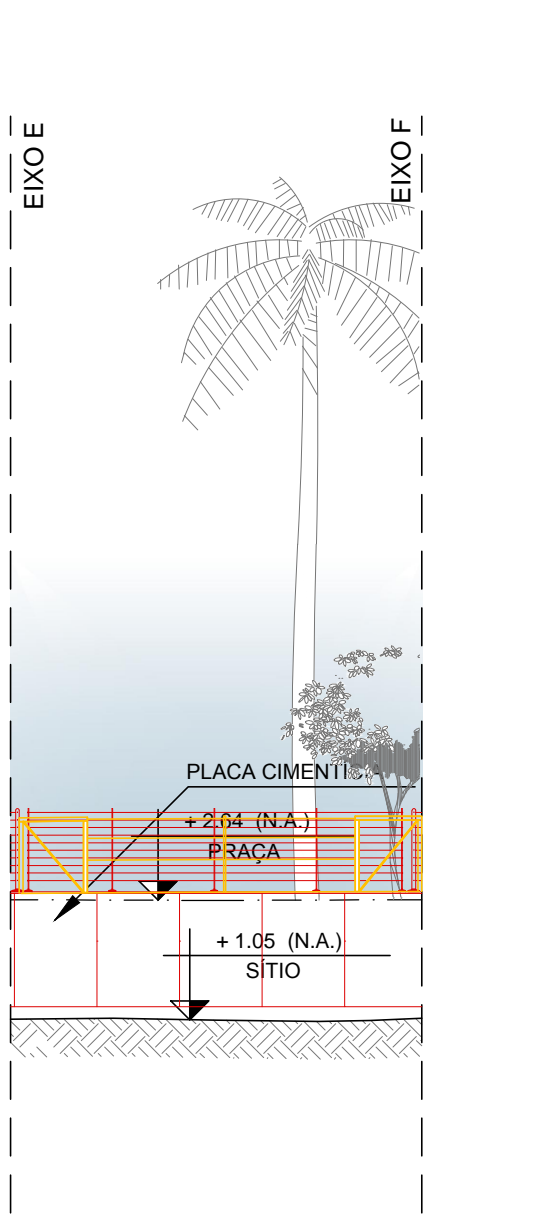


05 ELEVÇÃO E
ESCALA 1:100

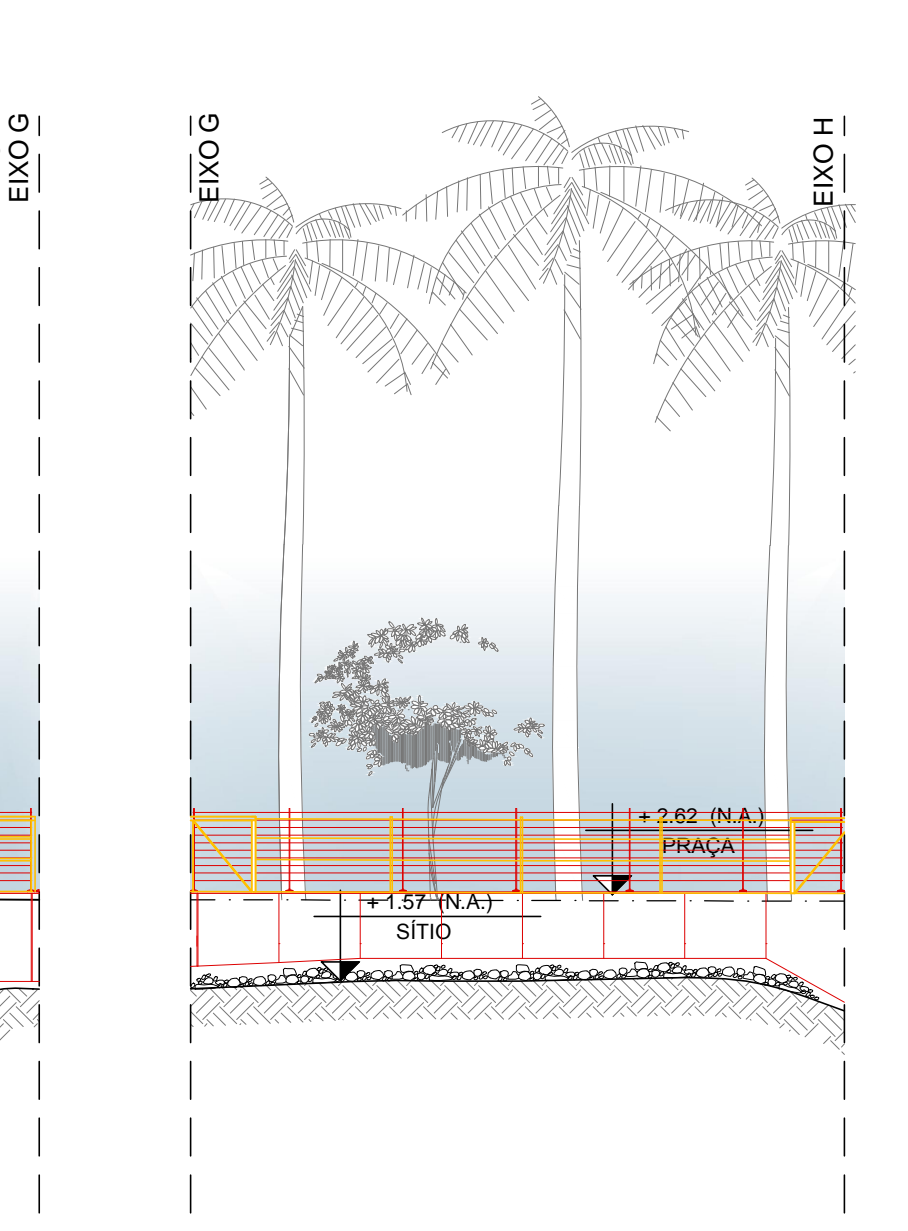


07 ELEVÇÃO G
ESCALA 1:100




08 ELEVÇÃO H
ESCALA 1:100

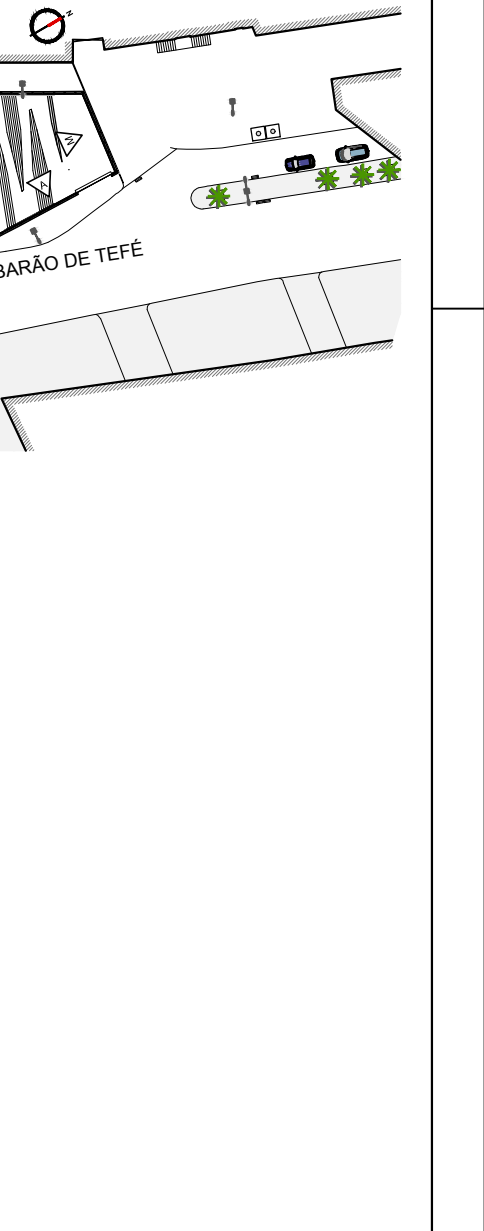


09 ELEVÇÃO I
ESCALA 1:100

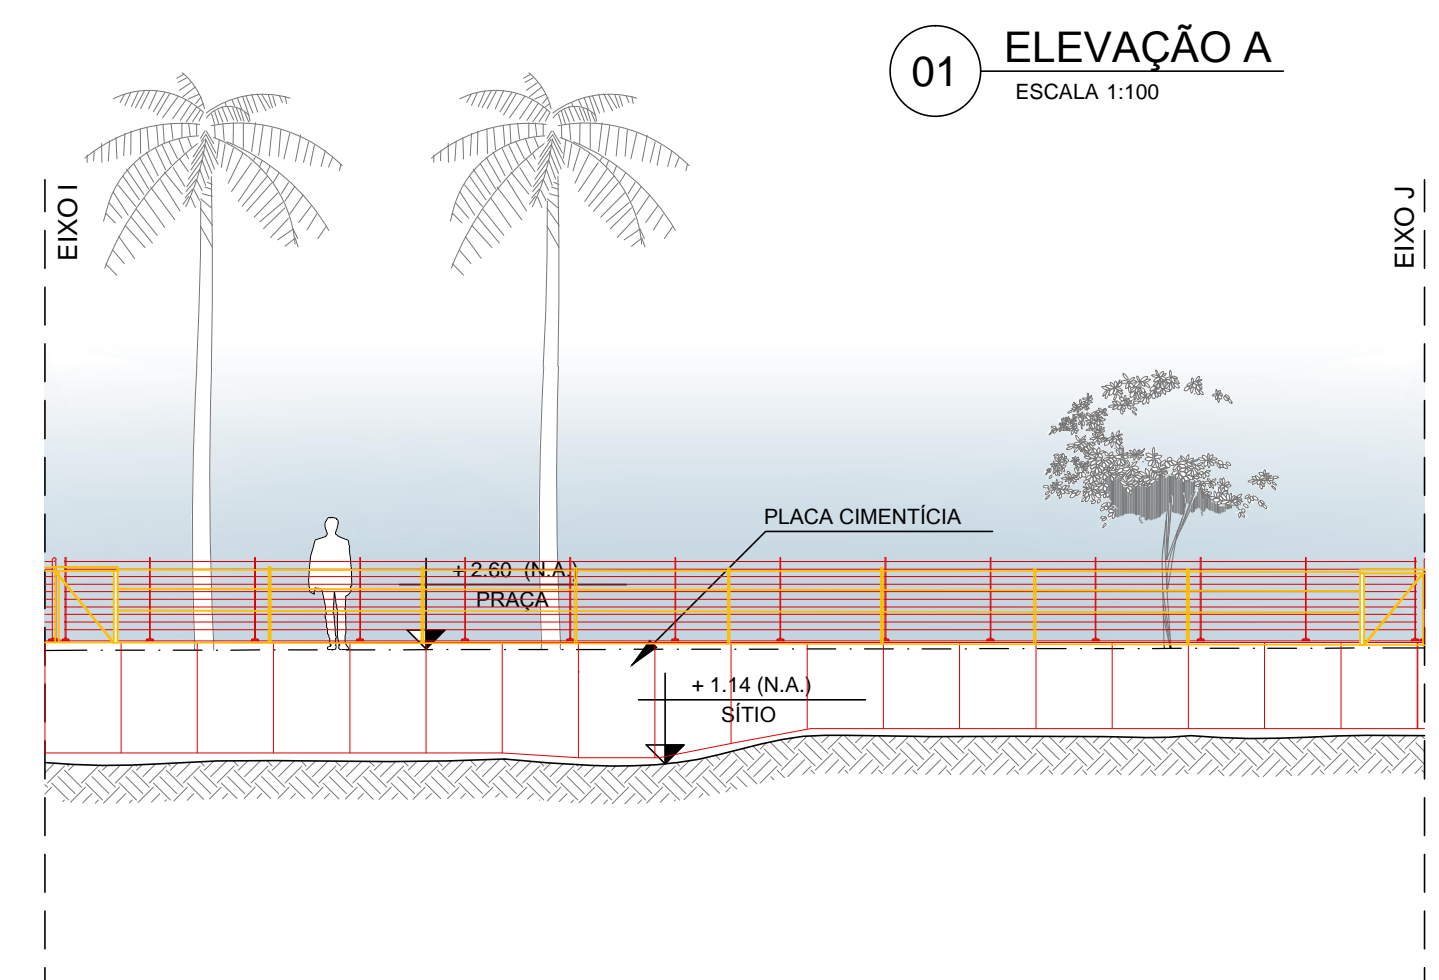


10 ELEVÇÃO J
ESCALA 1:100

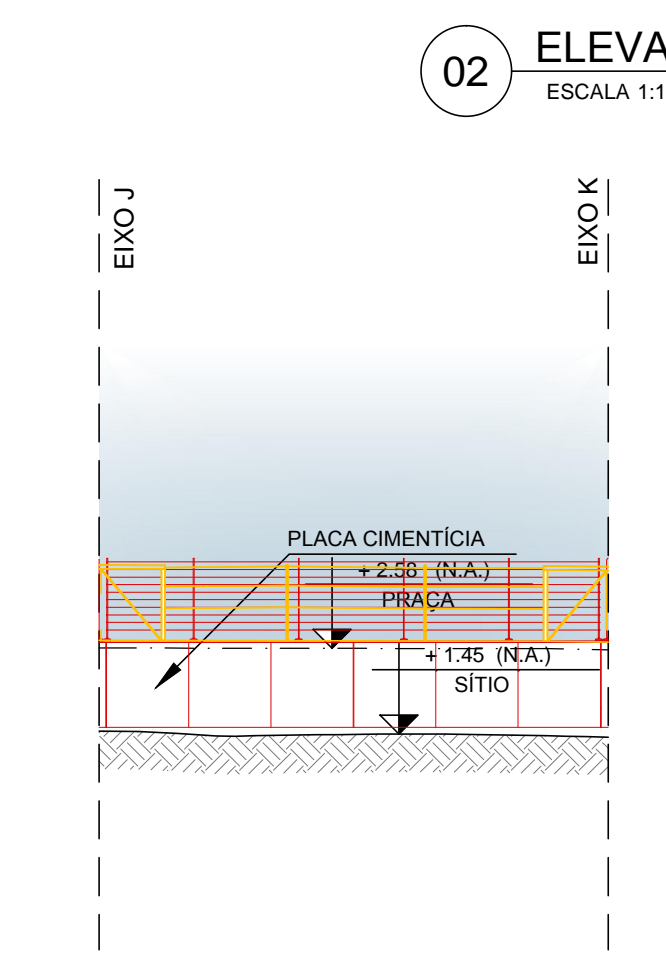

11 ELEVÇÃO K
ESCALA 1:100

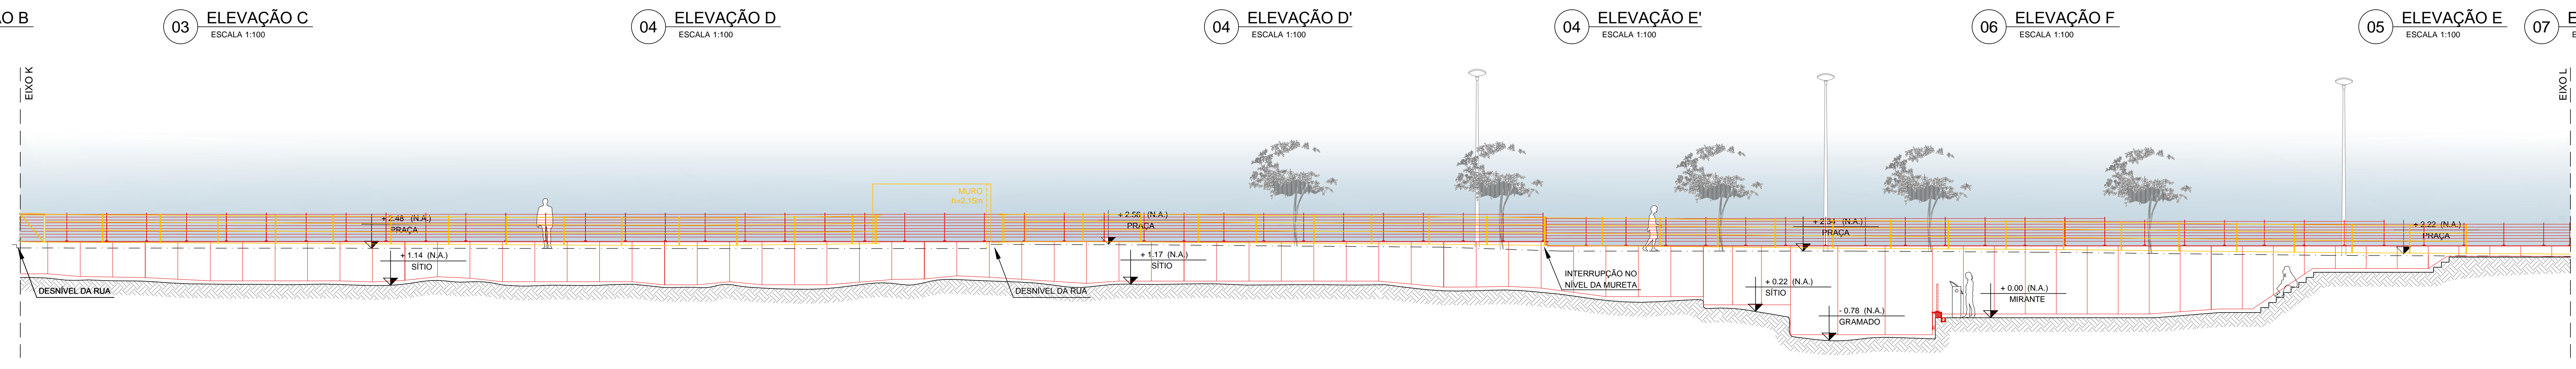

12 ELEVÇÃO L
ESCALA 1:100

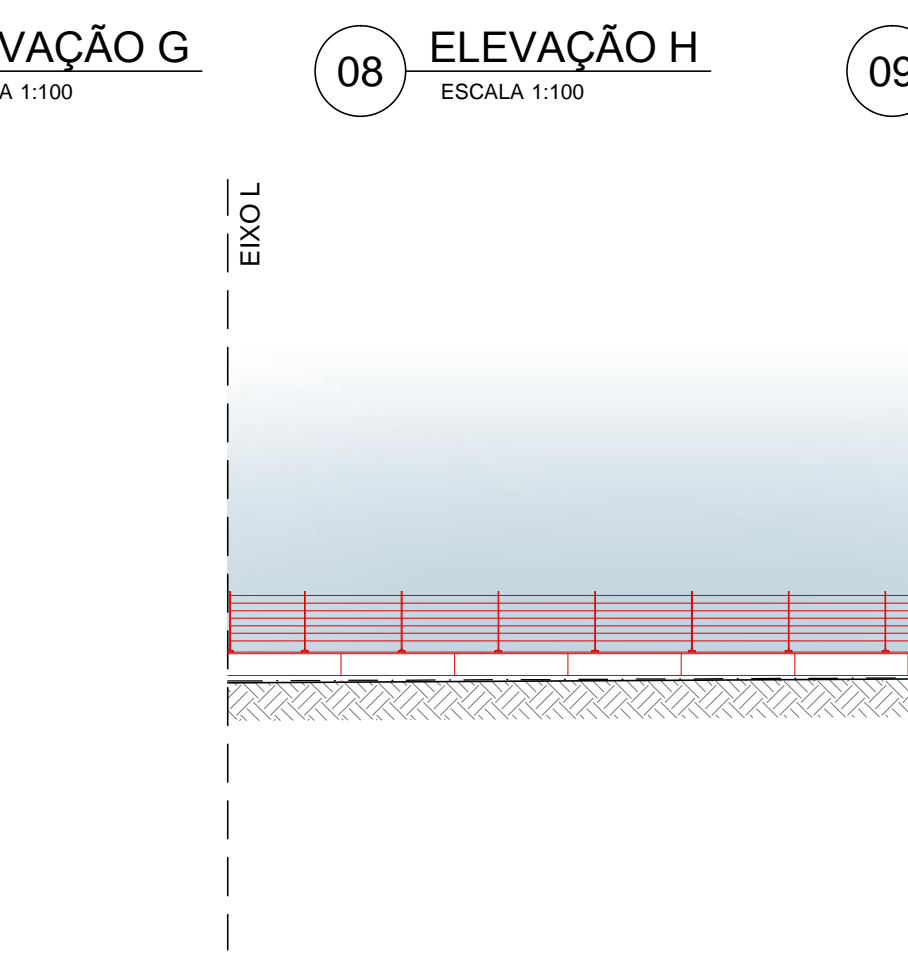

13 ELEVÇÃO M
ESCALA 1:100



18 PLANTA DE REFERÊNCIA
ESCALA 1:1000

04			
03	REVISÃO GERAL DA ALTURA DA MURETA	23/10/2015	Juliana Payek
02	REV. MURETA ENVOLTORIA, G.C. E TALUDES, INSERÇÃO COMPORTA	12/05/2015	Bruna Soeiro
01	EMISSÃO INICIAL	05/10/2014	J.Guilherme
REV.	DESCRIÇÃO	DATA:	DES.: APROV.:

Obs.: A representação gráfica do sítio arqueológico nestas elevações se limita ao perfil do terreno, sem pormenorizar aqui os sistemas construtivos.

Projeto:
PLANO DE CONSOLIDAÇÃO E CONSERVAÇÃO DO ANTIGO CAIS DO VALONGO E DO CAIS DA IMPERATRIZ
PRAÇA JORNAL DO COMMERIO, AV. BARÃO DE TEFÉ S/Nº, SAÚDE — RIO DE JANEIRO / RJ

Cliente: Fiscalização: Data: 01/04/2016

Título da Prancha: **ELEVAÇÕES INTERNAS — DEMOLIR & CONSTRUIR** Prancha: **PE08**

Projeto EXECUTIVO

Revisão: 02 Escala: 1/100 Área: 997,19m²

Equipe Técnica:
 Simone Viana de Siqueira
 Angelo Esteves Colômbio
 Bruno José Dias de Oliveira
 Izabela Martins de Oliveira Pinto
 Renato Luiz Rodrigues
 Walter Vilhena Vialto
 Renato Bernardes Tavares
 Bruno Ribeiro Pinheiro
 Gabriela Geoffrey Ribeiro
 José Guilherme Moreira Filho

retrô PROJETO DE RESTAUR
 RETRÔ - PROJETOS DE RESTAUR
 e-mail: retroprojetos@gmail.com
 tel/fax: (21) 3258-1834 / 3258-1814